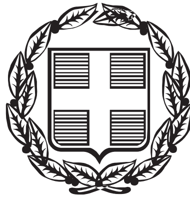


ΕΦΗΜΕΡΙΣ ΤΗΣ ΚΥΒΕΡΝΗΣΕΩΣ

ΤΗΣ ΕΛΛΗΝΙΚΗΣ ΔΗΜΟΚΡΑΤΙΑΣ

ΤΕΥΧΟΣ ΤΕΤΑΡΤΟ **Αρ. Φύλλου 213**

7 Απριλίου 2000

ΠΕΡΙΕΧΟΜΕΝΑ

ΑΠΟΦΑΣΕΙΣ

Αριθ. 1021423/1808/Β0010 (1)

Καθορισμός των ορίων του αιγιαλού, της παραλίας και του παλαιού αιγιαλού στη θέση «Δυτικά του Ρέματος ΜΑΙΣΤΡΟΥ έως τα ΔΗΜΟΤΙΚΑ ΣΦΑΓΕΙΑ Αλεξ/πολης Ν. Έβρου».

Ο ΥΠΟΥΡΓΟΣ ΟΙΚΟΝΟΜΙΚΩΝ

Έχοντας υπόψη:

1. Τις διατάξεις των άρθρ. 1 μέχρι και 7 του Α.Ν. 2344/1940 "περί αιγιαλού και παραλίας", όπως τροποποιήθηκαν και συμπληρώθηκαν με τις διατάξεις: α) του άρθρου 13 του Ν.1078/80 και β) του άρθρου 23 του Ν. 1337/83.

2. Τις διατάξεις της παρ. 9 του άρθρου 1 του κεφαλαίου Β' της 0.208/181/26-4-1982 (ΦΕΚ 214/26-4-1982 τεύχος Β') κοινής απόφασης Υπουργών Προεδρίας Κυβερνήσεως και Οικονομικών "Αναμόρφωση Συλλογικών Οργάνων Γνωμοδοτικής και Αποφασιστικής αρμοδιότητος του Υπουργείου Οικονομικών".

3. Τις διατάξεις του άρθρου 9 του Π.Δ.551/1998 (ΦΕΚ 250Α΄/1998) "Οργανισμός Νομαρχιών και Οργάνωση Οικονομικών Υπηρεσιών", όπως τροποποιήθηκε και ισχύει.

4. Τις διατάξεις του Ν. 2503/97 άρθρο 1 παρ.2 και 6 (ΦΕΚ 107/30.5.1997/τεύχος Α') "Διοίκηση Οργάνωση και Στελέχωση της Περιφέρειας. Ρύθμιση θεμάτων, για την Τοπική Αυτοδιοίκηση και άλλες διατάξεις".

5. Την με αρ.1087903/1481/0006Β/28-8-97 απόφαση του Υπουργού Οικονομικών περί "μεταβίβασης αρμοδιοτήτων του Υπουργού Οικονομικών στους Προϊσταμένους των Περιφερειακών Υπηρεσιών πλην ΓΛΚ και ΓΧΚ".

6. Την από 3.12.1999 έκθεση της "Επιτροπής καθορισμού των ορίων αιγιαλού και παραλίας και θέσεων αμμοληψίας", που καθόρισε τα όρια αιγιαλού της παραλίας και του παλαιού αιγιαλού, στην περιοχή "Δυτικά του Ρέματος ΜΑΪΣΤΡΟΥ έως τα ΔΗΜΟΤΙΚΑ ΣΦΑΓΕΙΑ Αλεξ/πολης Ν. Έβρου", και το από Νοέμβριο 1999, τοπογραφικό διάγραμμα, σε κλίμακα 1:500, σε τρεις (3) πινακίδες, του τοπογράφου μηχανικού Δημήτρη Κ. Πρωϊου, το οποίο ελέγχθηκε για την ακρίβεια της αποτύπωσης στις 30/11/99, από τον Τοπογράφο Μηχανικό, υπάλληλο της Κτημ. Υπηρ. Ν. Έβρου, Παναγιώτη Κυβέλο και θεωρήθηκε στις 3/12/99 από την Δ/ντρια της Δ.Τ.Υ. Ν. Έβρου και συνοδεύει την έκθεση της προαναφερόμενης Επιτροπής.

7. Τη σύμφωνη γνώμη του Γενικού Επιτελείου Ναυτικού, που διατυπώθηκε στο 544.5/57/00/140/10-2-2000 έγγραφό του, αποφασίζει:

Επικυρώνει την από 3/12/99, έκθεση της Επιτροπής καθορισμού των ορίων του αιγιαλού και παραλίας και παλαιού αιγιαλού, στη θέση "Δυτικά του Ρέματος ΜΑΪΣΤΡΟΥ έως τα ΔΗΜΟΤΙΚΑ ΣΦΑΓΕΙΑ Αλεξ/πολης Ν. Έβρου", καθώς και το από Νοέμβριο 1999, Τοπογραφικό διάγραμμα, που την συνοδεύει, το οποίο συντάχθηκε από τον Δημήτρη Κ. Πρωϊο, τοπογράφο μηχανικό με κλίμακα 1:500, σε 3 πινακίδες, ελέγχθηκε για την ακρίβεια της αποτύπωσης στις 30/11/99, από τον Τοπογράφο μηχανικό, Παναγιώτη Κυβέλο, υπάλληλο της Κτημ. Υπηρ. Ν. Έβρου και θεωρήθηκε στις 3/12/99, από την Δ/ντρια της Δ.Τ.Υ. Ν. Έβρου, επί του οποίου η πιο πάνω Επιτροπή καθόρισε:

α) Την οριογραμμή του αιγιαλού, με ερυθρά συνεχή πολυγωνική γραμμή Α1, Α2, Α3,.....,Α21 της οποίας οι κορυφές εξασφαλίζονται.

β) Την οριογραμμή της παραλίας με κίτρινη συνεχή πολυγωνική γραμμή Π1, Π2, Π3,......,Π21, της οποίας οι κορυφές εξασφαλίζονται.

γ) Καθορίζεται ζώνη παραλίας πλάτους 15 μέτρων, επειδή δεν εξυπηρετούνται οι σκοποί της παρ.1 του άρθρου 7 του Α.Ν. 2344/40.

δ) Αποδέχεται την από 15-11-99, τεχνική Έκθεση του τοπογράφου μηχανικού Παναγιώτη Κυβέλου, υπαλλήλου της Κτηματικής Υπηρεσίας Ν. 'Εβρου, σύμφωνα με την οποία διεξήχθη έρευνα ιδιοκτησιακού καθεστώτος και καθορίζει την οριογραμμή του παλαιού αιγιαλού με κυανή συνεχή πολυγωνική γραμμή, ΑΠ51, ΑΠ52,..............,ΑΠ71, της οποίας οι κορυφές εξασφαλίζονται.

Οι περιφράξεις που υπάρχουν στην ζώνη παραλίας δεν εξαιρούνται από αυτήν.

Οι κορυφές των οριογραμμών εξασφαλίζονται με τριγωνομετρική εξάρτηση και προσδιορίζονται αιπό σημεία με συντεταγμένες ενταγμένες στο Εθνικό δίκτυο.

Ο ορισμός των ορίων του αιγιαλού, της παραλίας και του παλαιού αιγιαλού στον πιο πάνω χώρο, γίνεται για πρώτη φορά.

Η παρούσα απόφαση μαζί με την έκθεση και το διάγραμμα, που προαναφέραμε να δημοσιευτούν στην Εφημερίδα της Κυβερνήσεως.

Αθήνα, 15 Μαρτίου 2000

Με εντολή Υπουργού
Ο Γενικός Γραμματέας
Χ. ΑΛΑΜΑΝΟΣ

ΕΚΘΕΣΗ

Επιτροπής καθορισμού των ορίων του αιγιαλού και παραλίας (άρθρο 100 Π.Δ. 284/88).

Για τον καθορισμό για πρώτη φορά των ορίων του αιγιαλού και παραλίας και Παλαιού Αιγιαλού στην περιοχή μεταξύ «Δυτικώς του Ρέματος ΜΑΪΣΤΡΟΥ έως τα ΔΗΜΟΤΙΚΑ ΣΦΑΓΕΙΑ Αλεξ/πολης» Ν. Έβρου.

Στην Αλεξ/πολη σήμερα 3.12.1999 οι υπογράφοντες:

1. Παναγιώτης Τσοτουλίδης, Προϊστάμενος Κτηματικής Υπηρεσίας Ν. Έβρου, ως Πρόεδρος.

2. Παναγιώτης Κυβέλος, Τοπογράφος Μηχ. υπάλληλος Κτηματικής Υπηρεσίας ως μέλος.

3. Ηλίας Τάσσος, Λιμενάρχης Αλεξ/πολης ως μέλος,

αποτελούντες την επιτροπή καθορισμού των ορίων του Αιγιαλού και Παραλίας, δυνάμει του άρθρου 100 του Π.Δ. 284/88 και της αρ. 3193/1.7.98 απόφασης όπως τροποποιήθη με την υπ' αρ. 3704/30.7.98 απόφαση Προϊσταμένου Οικονομικής Επιθεώρησης Ανατ. Μακεδονίας και Θράκης, συγκληθείσα δια της αρ. 1798/3.12.99 προσκλήσεως του Προέδρου αυτής, αφού μεταβήκαμε επιτόπου στην προαναφερόμενη περιοχή την 3.12.99 και αφού λάβαμε υπόψη:

1. Την από 23.1.1997 αίτηση του Λιμενικού Ταμείου Αλεξ/πολης, με την οποία ζητείται ο καθορισμός των ορίων του Αιγιαλού, της Παραλίας και του Παλαιού Αιγιαλού στην παραπάνω περιοχή.

2. Το από τον ΠΡΩΪΟ ΔΗΜΗΤΡΙΟ τοπογράφο Μηχ. Νοεμβρίου 1999 συνταχθέν τοπογραφικό και υψομετρικό διάγραμμα σε τρεις (3) πινακίδες και σε κλ. 1:500, το οποίο ελέχθηκε για την ακρίβεια της αποτύπωσης από τον Κυβέλο Παναγιώτη Τοπογράφο Μηχ. υπάλληλο της Κτηματικής Υπηρεσίας Ν. Έβρου την 30.11.99 και θεωρήθηκε από την Δ/ντρια της Δ.Τ.Υ. Ν. Έβρου την 3.12.99 όπως το άρθρο 20 του Ν. 719/77 ορίζει.

3. Τις διατάξεις του Α.Ν. 2344/40, όπως αυτός τροποποιήθηκε και ισχύει μέχρι σήμερα.

4. Το υπ' αρ. πρωτ. 544.5/612/99/1163/10.8.99 έγγραφο του ΓΕΝ περί ύπαρξης παλαιού αιγιαλού σύμφωνα με παρατηρήσεις αεροφωτογραφιών φωτοληψίας ετών 1956 και 1985.

5. Την από την επιτόπιο μετάβαση σχηματισθείσα αντίληψη σχετικά με το πλάτος της βρεχόμενης ζώνης της ξηράς και λοιπών συναφών στοιχείων, ήτοι:

α) Το έδαφος καλύπτεται από χονδρά χαλίκια, από συστάδες θάμνων, παραθαλάσσια ποώδη φυτά και τμηματικά αμμώδεις και ελώδεις εκτάσεις.

β) Ολόκληρο το τμήμα της παραλίας έχει μικρή εγκάρσια κλίση.

γ) Οι καιρικές συνθήκες είναι συνήθως άνεμοι ισχυρής εντάσεως νότιοι, νοτιοδυτικοί, ιδιαίτερα κατά την χειμερινή περίοδο.

δ) Το γεγονός ότι από ενδείξεις του εδάφους και από το έγγραφο του Γ.Ε.Ν. υφίσταται παλαιός Αιγιαλός.

6. Την υπ' αριθ. πρωτ. Ν. 2823/1138/ΠΟΛ 45/2.2.88 εγκύκλιο του Υπουργείου Οικονομικών.

7. Την από15.11.99 τεχνική έκθεση του Κυβέλου Παναγιώτη Τοπογράφου Μηχανικού, υπαλλήλου της Κτηματικής Υπηρεσίας Ν. Έβρου, σύμφωνα με την οποία: «Κατόπιν των υποδείξεων του Γ.Ε.Ν. περί καθορισμού ζώνης παλαιού αιγιαλού αναζητήσαμε με το αρ. 1587/1.11.99 έγγραφο της Κτηματικής Υπηρεσίας από την Τοπογραφική Υπηρεσία την ύπαρξη διανομή γης στην περιοχή που μας ενδιαφέρει. Με το αρ. πρωτ. 2609/3.11.1999 έγγραφό της η Τοπογραφική Υπηρεσία μας γνωστοποιεί ότι η περιοχή δυτικά του ρέματος Μαΐστρου είναι αχαρτογράφητη ενώ ανατολικώς του ρέματος υπάρχει το αγρόκτημα Μαΐστρου. Έτσι η έρευνα ιδιοκτησιακού καθεστώτος χωρίστηκε σε δύο τμήματα. Για το τμήμα Ανατολικώς του ρέματος Μαΐστρου διανομής 1932, συσχετίσαμε τα δύο υπόβαθρα δηλ. του τοπογραφικού διαγράμματος που συνέταξε ο ΠΡΩΪΟΣ ΔΗΜΗΤΡΗΣ για τον καθορισμό των οριογραμμών αιγιαλού - παραλίας και του διαγράμματος της διανομής του αγροκτήματος Μαΐστρου 1932 μετατρέποντας το πρώτο υπόβαθρο στο προβολικό σύστημα του δεύτερου.

Για τη μετατροπή αυτή χρησιμοποιήθηκε η μέθοδος των κοινών σημείων (ΤΡΙΓΩΝΟΜΕΤΡΙΚΑ ΤΗΣ Γ.Υ.Σ.) με μετασχηματισμό ομοιότητας.

Τα αποτελέσματα της μετατροπής επισυνάπτονται στο διάγραμμα που συνοδεύει την παρούσα έκθεση. Πάνω λοιπόν στο απόσπασμα του διαγράμματος κλ. 1:5000 του αγροκτήματος Μαΐστρου 1932 της Δ/νσης Γεωργίας περάστηκαν οι οριογραμμές του αιγιαλού, της παραλίας και η προτεινόμενη οριογραμμή του παλαιού αιγιαλού. Διαπιστώνουμε ότι η έκταση που οριοθετείται από την οριογραμμή του παλαιού αιγιαλού περιλαμβάνει τμήματα των υπ' αρ. 596, 660, 157, 622 τεμαχίων του αγροκτήματος Μαΐστρου.

Σύμφωνα με την αρ. πρωτ. 48441/20.12.65 απόφαση του Νομάρχη Έβρου μεταξύ άλλων μεταβιβάστηκαν κατά πλήρη κυριότητα στο Δήμο Αλεξ/πολης από την Δ/νση Γεωργίας και τα αρ. 596 (ξηροπόταμος), 157 (Αμμουδιά), 600 (έλος) και 622 (έλος) τεμάχια αγροκτήματος Μαΐστρου. Συνεπώς κατόπιν των άνωθι αναφερομένων και σύμφωνα με την Ν. 2823/1138/ΠΟΛ 45/2.2.88 εγκύκλιο του Υπουργείου Οικονομικών οι εκτάσεις ανατολικά του ρέματος Μαΐστρου εξαιρούνται από τον προτεινόμενο παλαιό αιγιαλό διότι έχουν παραχωρηθεί από τη Δ/νση Γεωργίας στο Δήμο Αλεξ/πολης.

Για το τμήμα δυτικά του ρέματος Μαΐστρου διεξήχθη έλεγχος ιδιοκτησιακού καθεστώτος για τα αγροτεμάχια στα οποία εφαρμόζεται η προτεινόμενη οριογραμμή παλαιού αιγιαλού. Στο τοπογραφικό διάγραμμα κλίμακας 1:500 σε τρεις πινακίδες του Τοπογράφου Μηχ. Πρώϊου Δημητρίου συμβολίζουμε τα αγροτεμάχια που περνάει η προτεινόμενη οριογραμμή παλαιού αιγιαλού με αρίθμηση από 1 έως 4. Το αρ. 1 αγροτεμάχιο είναι ρέμα χωρίς ιδιοκτήτη και συνεπώς η οριογραμμή του παλαιού αιγιαλού χαράζεται όπως υποδεικνύεται από το Γ.Ε.Ν.

Για το αγροτεμάχιο 2 μας κατατέθηκε η αρ. 4236/65 αγοραπωλησία σύμφωνα με την οποία το αγροτεμάχιο αυτό ανήκει στον Ελευθέριο Μπίκο αγορασθέν από τον Στέργιο Τοπούρη. Ο τελευταίος το κτήμα αυτό το είχε από αγορά από το Υπουργείο Οικονομικών βάσει του αρ. 29666/20.11.1930 Πωλητηρίου. Από έρευνα στο αρχείο της Υπηρεσίας μας προκύπτει ότι όντως το Β.Κ. 28 Δημόσιο κτήμα εκποιήθηκε στον Τοπούρη Στέργιο. Συνεπώς το τμήμα του 2 αγροτεμαχίου καθώς και η 2α λωρίδα γης που ανήκει στον Στέργιο Τοπούρη εξαιρείται από την προτεινόμενη θέση του παλαιού αιγιαλού καθότι προέρχονται από πωλητήριο του Υπουργείου Οικονομικκών. Η οριογραμμή του παλαιού αιγιαλού έμπροσθεν από την αρ. 2α ιδιοκτησία χαράσεται στην πιο πάνω οριογραμμή του χωματόδρομου. Για το αγροτεμάχιο 3 έγινε έλεγχος στο αρχείο της Υπηρεσίας μας και διαπιστώθηκε ότι το αναφερόμενο αγροτεμάχιο εκποιήθηκε με το αρ. 30134/31 πωλητήριο του Υπουργείου Οικονομικών στους Χρήστο Ν. Σερεκίδη και Δημήτρη Γκρέτου Καϊτατζή. Βάσει του άνωθι πωλητηρίου του νότια όρια αναφέρονται ως παραλία και συνεπώς η οριογραμμή του παλαιού αιγιαλού θα χαραχθεί στην πάνω οριογραμμή του χωματόδρομου και το τμήμα του 3 αγροτεμαχίοιυ που περιλαμβανόταν στην προτεινόμενη οριογραμμή του παλαιού αιγιαλού θα εξαιρεθεί.

Για το αγροτεμάχιο 4 έγινε έλεγχος στο αρχείο της Υπηρεσίας μας και διαπιστώθηκε ότι πρόκειται για το με αριθμό 1392 ΒΚ Δημόσιο κτήμα για το οποίο το Ελληνικό Δημκόσιο είναι συνιδιοκτήτης κατά 50% με την Ελένη χήρα Βασιλείου Γκαϊτατζή. Συνεπώς το τμήμα του αγροτεμαχίου 4 που περιλαμβάνεεται στην προτεινόμενη θέση της οριογραμμής του παλαιού αιγιαλού εξαιρείται απ' αυτόν καθότι υφίσταται νόμιμος τίτλος. Έτσι ο παλαιός αιγιαλός χαράζεται στην πάνω οριογραμμή του χωματόδρομου. Από το αγροτεμάχιο 4 έως και το όριο του ρέματος Μαΐστρου της Διανομής 1932 η οριογραμμή του παλαιού αιγιαλού χαράζεται όπως προτείνει το ΓΕΝ.

Η οριογραμμή του Παλαιού Αιγιαλού θα καταλήξει στην κορυφή του Αιγιαλού Α10. Συνημμένα με την παρούσα έκθεση είναι και τα αναφερόμενα στοιχεία που την τεκμηρίωσαν, αποφασίζει:

1. Καθορίζει επί του παραπάνω τοπογραφικού διαγράμματος:

α) Την οριογραμμή Αιγιαλού με ερυθρά συνεχή πολυγωνική γραμμή Α1, Α2, Α3, ...Α21 της οποίας οι κορυφές εξασφαλίζονται.

β) Την οριογραμμή της παρραλίας με συνεχή πολυγωνική κίτρινη γραμμή Π1, Π2, Π3, ...Π21 της οποίας οι κορυφές εξασφαλίζονται.

γ) Καθορίζεται ζώνη παραλίας πλάτους 15m παντού, επειδή δεν εξυπηρετούνται οι σκοποί της παρ. 1 του άρθρου 7 του Α.Ν. 2344/40.


2. Αποδέχεται την από 15.11.99 τεχνική έκθεση του Τοπογράφου Μηχ. Παναγιώτη Κυβέλου υπαλλήλου της Κτηματικής Υπηρεσίας Ν. Έβρου, σύμφωνα με την οποία διεξήχθη έρευνα ιδιοκτησιακού καθεστώτος, και καθορίζει την οριογραμμή του Παλαιού αιγιαλού με κυανή συνεχή πολυγωνική γραμμή ΑΠ51, ΑΠ52,.....ΑΠ71 της οποίας οι κορυφές εξασφαλίζονται.

Οι περιφράξεις που υπάρχουν στη ζώνη της παραλίας δεν εξαιρούνται απ' αυτήν.

Οι κορυφές των οριογραμμών εξασφαλίζονοται με τριγωνομετρική εξάρτηση και προσδιορίζονται από σημεία με συντεταγμένες ενταγμένες στο εθνικό δίκτυο.

Ο ορισμός των ορίων του Αιγιαλού, της Παρραλίας και του Παλαιού Αιγιαλού στον πιο πάνω χώρο γίνεται για πρώτη φορά.

Ο Πρόεδρος	Τα Μέλη
ΠΑΝΑΓΙΩΤΗΣ ΤΣΟΤΟΥΛΙΔΗΣ	ΠΑΝΑΓΙΩΤΗΣ Δ. ΚΥΒΕΛΟΣ
	ΗΛΙΑΣ ΤΑΣΣΟΣ

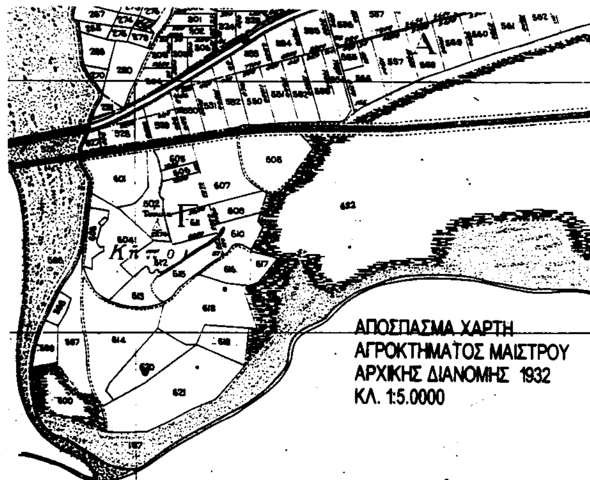


ΕΙΔΟΣ ΕΔΑΦΟΥΣ ΚΑΙ ΧΛΩΡΙΔΑΣ ΚΛ. 1:15.000


ΚΑΛΛΙΕΡΓΟΥΜΕΝΕΣ ΕΚΤΑΣΕΙΣ

ΠΕΥΚΟΦΥΤΕΣ ΕΚΤΑΣΕΙΣ

ΟΣΟΝ ΑΦΟΡΑ ΤΗΝ ΥΠΟΛΟΙΠΗ ΕΚΤΑΣΗ ΑΥΤΗ :
ΕΙΤΕ ΚΑΛΥΠΤΕΤΑΙ ΑΠΟ ΚΑΤΑΣΚΕΥΕΣ ΚΑΙ ΣΥΓΚΟΙΝΩΝΙΑΚΑ ΕΡΓΑ (ΒΛ. ΔΙΑΓΡΑΜΜΑ 1:2500)
ΕΙΤΕ ΕΙΝΑΙ ΧΕΡΣΑ

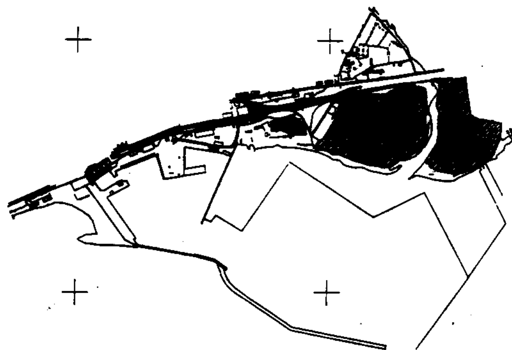



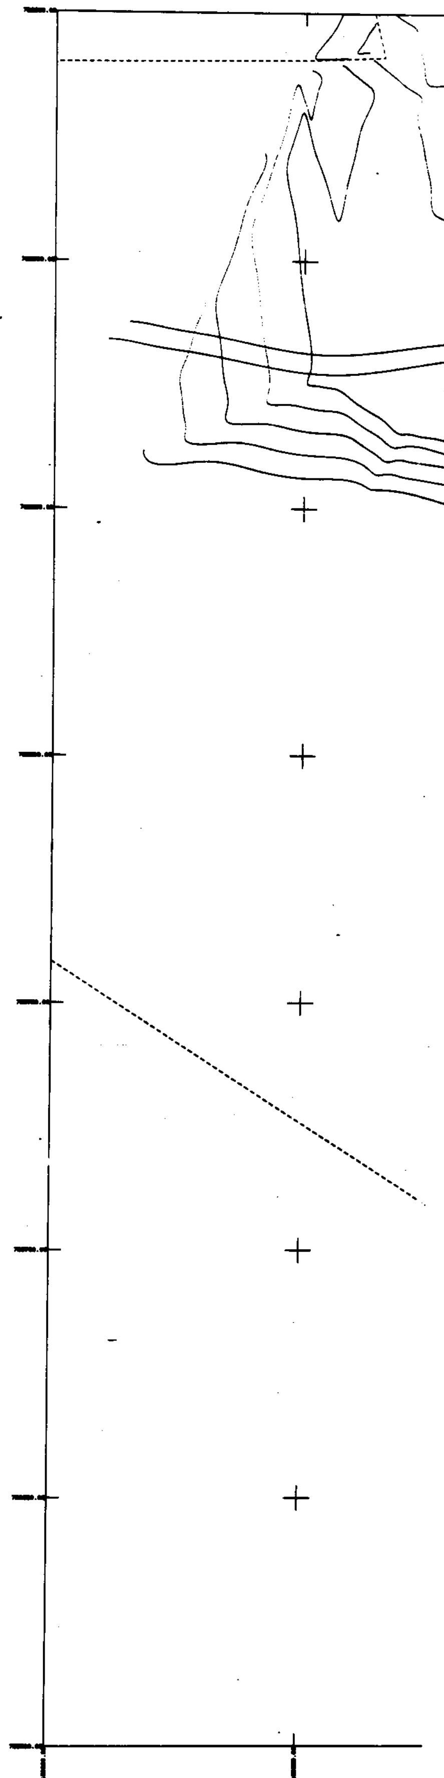

ΚΑΘΟΡΙΣΘΕΙΣΕΣ ΟΡΙΟΓΡΑΜΜΕΣ
ΑΙΓΙΑΛΟΥ κ ΠΑΡΑΛΙΑΣ
ΜΕ ΤΗΝ ΑΠΟΦ. ΝΟΜΑΡΧΗ ΕΒΡΟΥ
ΥΠ. ΑΡΙΘ. Υ 6973/28.07.86
ΦΕΚ 4896/24.09.86

ΑΓΡΟΣ

Π1

ΑΠΒ1

Α1

ΑΠΒ2

Π2

ΑΠΒ3


ΧΩΜΑΤΟΔΡΟΜΟΣ

Π3

Α2

Α3

ΥΠΟ ΚΑΤΑΣΚΕΥΗ ΕΡΓΑ

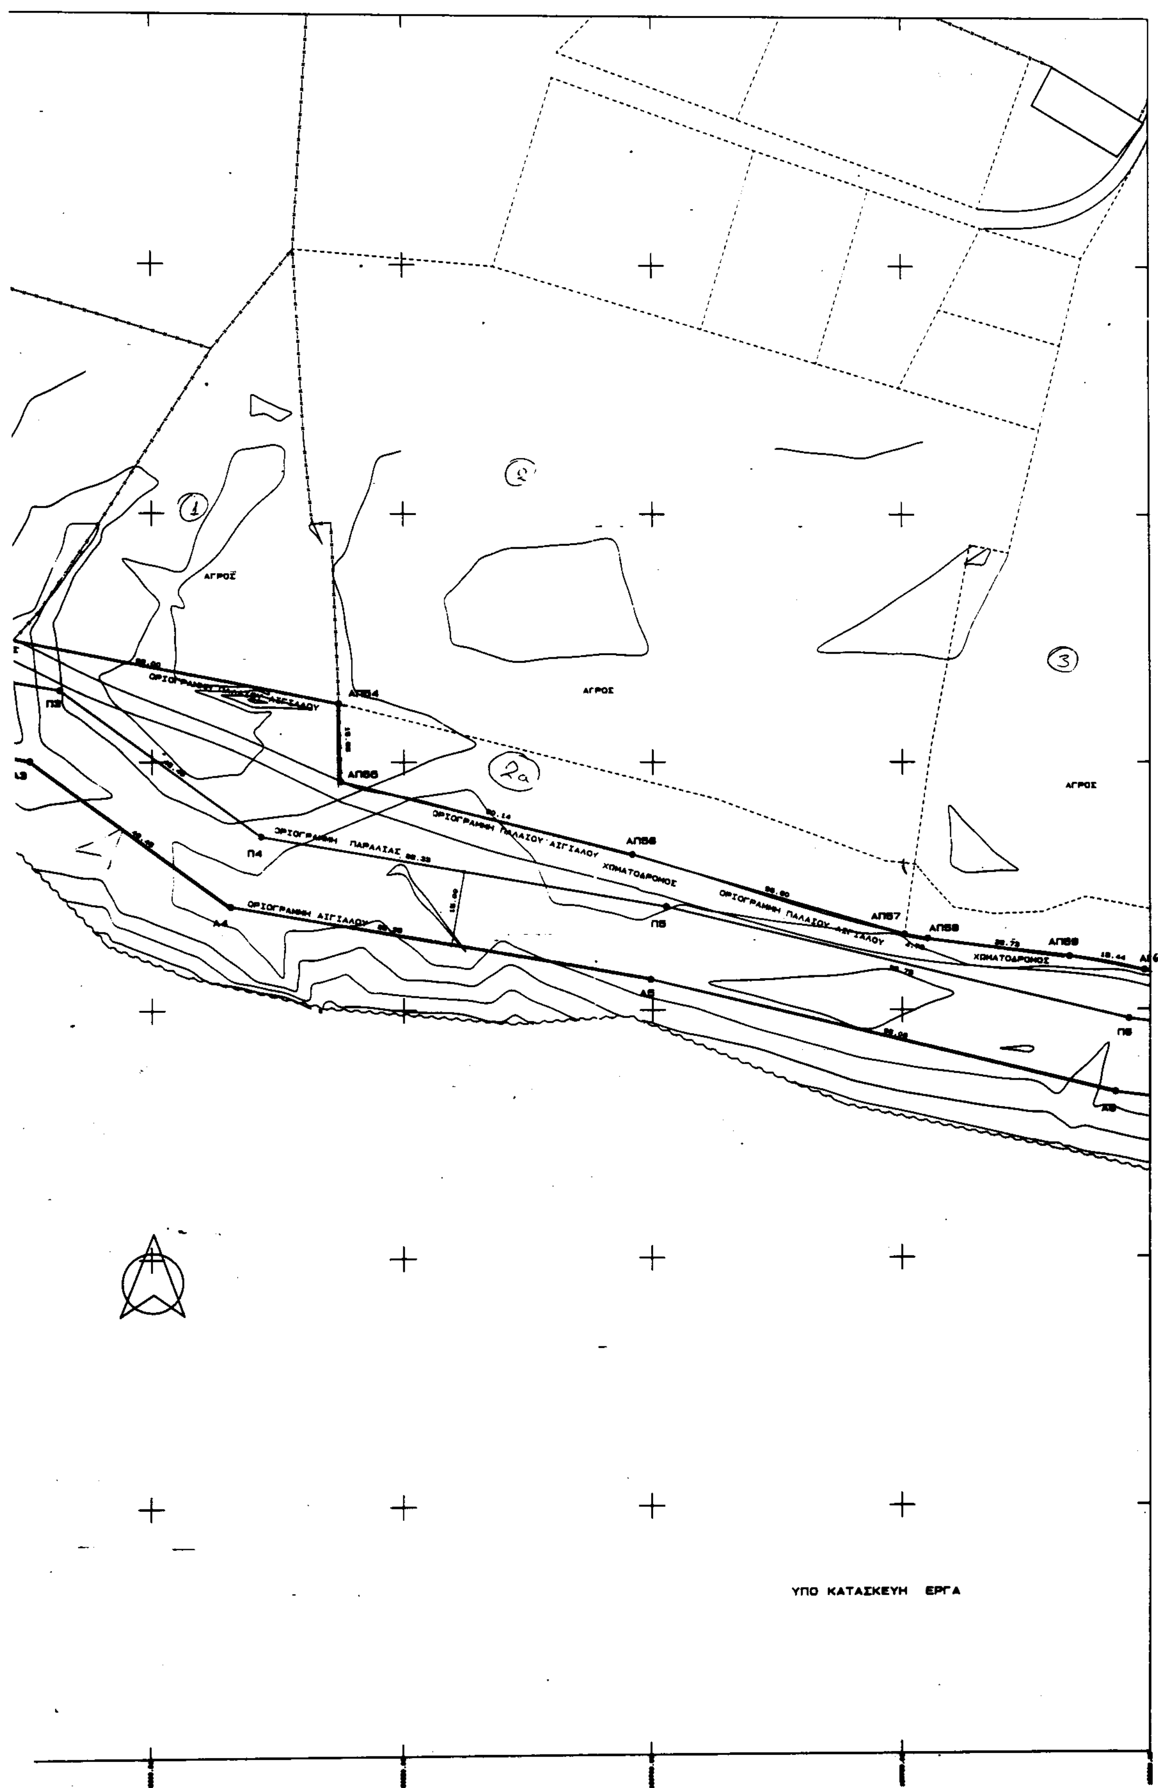
1
3
2a
ΑΓΡΟΣ
ΑΓΡΟΣ
ΑΓΡΟΣ
ΑΠ64
ΑΠ65
ΑΠ66
ΑΠ67
ΑΠ68
ΑΠ69
Α60
Π3
Π4
Π5
Π6
Α3
Α4
Α5
Α6
ΟΡΙΟΓΡΑΜΜΗ ΠΑΛΑΙΟΥ ΑΙΓΙΑΛΟΥ
ΟΡΙΟΓΡΑΜΜΗ ΠΑΡΑΛΙΑΣ
ΟΡΙΟΓΡΑΜΜΗ ΑΙΓΙΑΛΟΥ
ΧΩΜΑΤΟΔΡΟΜΟΣ
ΟΡΙΟΓΡΑΜΜΗ ΠΑΛΑΙΟΥ ΑΙΓΙΑΛΟΥ
ΧΩΜΑΤΟΔΡΟΜΟΣ
18.44
ΥΠΟ ΚΑΤΑΣΚΕΥΗ ΕΡΓΑ

ΠΙΝ. 01

ΥΠΟΜΝΗΜΑ

ΤΟΠΟΓΡΑΦΙΚΟ ΔΙΑΓΡΑΜΜΑ ΚΑΘΟΡΙΣΜΟΥ ΟΡΙΩΝ ΑΙΓΙΑΛΟΥ ΚΑΙ ΠΑΡΑΛΙΑΣ

ΠΕΡΙΟΧΗ : ΛΙΜΕΝΑΣ ΑΛΕΞ/ΠΟΛΗΣ
ΑΠΟ ΠΕΡΙΟΧΗ ΠΑΛΑΙΟΥ ΤΑΡΣΑΝΑ ΑΛΕΞ-ΠΟΛΗΣ
ΕΩΣ ΠΕΡΙΟΧΗ ΣΦΑΓΕΙΩΝ ΑΛΕΞ/ΠΟΛΗΣ
ΕΝΔΙΑΦΕΡΟΜΕΝΟΣ : ΛΙΜΕΝΙΚΟ ΤΑΜΕΙΟ ΑΛΕΞ/ΠΟΛΗΣ
ΔΗΜΟΣ : ΑΛΕΞ/ΠΟΛΗΣ
ΕΠΑΡΧΙΑ : ΑΛΕΞ/ΠΟΛΗΣ
ΑΡΜΟΔΙΑ ΟΙΚ. ΕΦΟΡΙΑ : ΑΛΕΞ/ΠΟΛΗΣ
ΝΟΜΑΡΧΙΑ : Ν.Α. ΡΟΔΟΠΗΣ-ΕΒΡΟΥ Ν.Δ. ΕΒΡΟΥ

ΚΛΙΜΑΚΑ : 1 : 500

Α. ΤΡΙΓΩΝΟΜΕΤΡΙΚΗ ΕΞΑΡΤΗΣΗ
ΜΕΡΚΑΤΟΡΕΙΟΣ ΠΡΟΒΟΛΗ 3 ΜΟΙΡΩΝ
(ΣΥΝ-ΝΕΣ ΧΡΗΣΙΜΟΠΟΙΗΘΕΝΤΩΝ ΤΡΙΓΩΝΟΜΕΤΡΙΚΩΝ)

ΤΡΙΓ/ΚΟ	Χ	Ψ	ΤΡΙΓ/ΚΟ	Χ	Ψ
ΑΓ. ΝΙΚΟΛΑΟΣ	[illegible].78	[illegible]4.38	ΤΟΥΜΠΑ ΑΛΕΞ.	131011.78	760136.75
ΦΑΝΟΣ	[illegible]087.23	765780.73	ΦΑΡΟΣ ΑΛΕΞ.	129822.07	760062.53

ΧΩΡΟΣΤΑΘΜΙΚΗ ΕΞΑΡΤΗΣΗ : ΤΟ ΤΡΙΓΩΝΟΜΕΤΡΙΚΟ ΤΟΥΜΠΑ ΑΛΕΞ-ΠΟΛΗΣ ΤΗΣ Γ.Υ.Σ.
ΙΣΟΥΨΕΙΣ ΑΝΑ 0.50 μ.

Β. ΕΙΔΟΣ ΕΔΑΦΟΥΣ κ ΧΛΩΡΙΔΑΣ

ΒΛΕΠΕ ΣΥΝΟΔΕΥΤΙΚΟ ΔΙΑΓΡΑΜΜΑ

Γ. ΣΥΜΒΟΛΙΣΜΟΙ

: ΚΤΙΣΜΑ
Χ—Χ—Χ— Χ —Χ : ΠΕΡΙΦΡΑΞΗ
: ΣΙΔΗΡΟΔΡΟΜΙΚΗ ΓΡΑΜΜΗ
: ΣΤΥΛΟΣ Δ.Ε.Η.
: ΟΡΙΟΓΡΑΜΜΗ ΑΙΓΙΑΛΟΥ (ΚΟΚΚΙΝΗ)
: ΟΡΙΟΓΡΑΜΜΗ ΠΑΛΑΙΟΥ ΑΙΓΙΑΛΟΥ (ΚΥΑΝΗ)
: ΟΡΙΟΓΡΑΜΜΗ ΠΑΡΑΛΙΑΣ (ΚΙΤΡΙΝΗ)
: ΟΡΙΟΓΡΑΜΜΗ ΧΕΡΣΑΙΑΣ ΖΩΝΗ ΛΙΜΕΝΟΣ (ΠΡΑΣΙΝΗ)
: ΟΡΙΟΓΡΑΜΜΕΣ ΑΡΧΙΚΗΣ ΔΙΑΝΟΜΗΣ 1932 ΑΓΡΟΚΤΗΜΑΤΟΣ ΜΑΙΣΤΡΟΥ (ΜΩΒ)

Δ. ΠΙΝΑΚΕΣ ΣΥΝΤΕΤΑΓΜΕΝΩΝ

Αi : ΚΟΡΥΦΕΣ ΟΡΙΟΓΡΑΜΜΗΣ ΑΙΓΙΑΛΟΥ
Πi : ΚΟΡΥΦΕΣ ΟΡΙΟΓΡΑΜΜΗΣ ΠΑΡΑΛΙΑΣ
ΑΠi : ΚΟΡΥΦΕΣ ΟΡΙΟΓΡΑΜΜΗΣ ΠΑΛΑΙΟΥ ΑΙΓΙΑΛΟΥ

Δ1. ΠΙΝΑΚΑΣ ΣΥΝ-ΝΩΝ ΚΟΡΥΦΩΝ ΑΙΓΙΑΛΟΥ

ΚΟΡΥΦΗ	Χ	Ψ	ΚΟΡΥΦΗ	Χ	Ψ
Α1	[illegible].00	[illegible]	Α2	[illegible]	[illegible].75
Α3	130575.[illegible]	[illegible].17	Α4	[illegible]	758770.87
Α5	[illegible]	758785.24	Α6	130782.82	758733.42
Α7	130833.17	758728.25	Α8	[illegible].62	758734.04
Α9	[illegible]	758724.35	Α10	131140.04	[illegible]
Α11	131184.08	[illegible].75	Α12	131230.[illegible]	[illegible]
Α13	131287.47	758712.35	Α14	131354.83	758740.28
Α15	131442.38	[illegible].14	Α16	[illegible]	[illegible].31
Α17	131465.[illegible]	[illegible]	Α18	131511.[illegible]	[illegible]54.52
Α19	131537.42	[illegible]	Α20	[illegible].94	[illegible]62.75
Α21	131571.38	[illegible].84			

Δ2. ΠΙΝΑΚΑΣ ΣΥΝ-ΝΩΝ ΚΟΡΥΦΩΝ ΠΑΡΑΛΙΑΣ

ΚΟΡΥΦΗ	Χ	Ψ	ΚΟΡΥΦΗ	Χ	Ψ
Π1	[illegible].28	[illegible].23	Π2	130641.44	[illegible]21.21
Π3	[illegible]	[illegible]14.38	Π4	130621.85	[illegible]
Π5	130702.85	758770.83	Π6	[illegible]	758748.20
Π7	130832.81	758743.46	Π8	[illegible]	758749.15
Π9	131015.62	758738.21	Π10	131142.91	758701.[illegible]
Π11	131184.42	[illegible].79	Π12	131235.[illegible]	[illegible]
Π13	131280.87	758726.82	Π14	131346.97	758753.21
Π15	131436.73	[illegible]	Π16	[illegible]	[illegible]22.71
Π17	131475.41	[illegible]	Π18	131500.28	[illegible]64.32
Π19	131525.00	[illegible].41	Π20	131552.33	[illegible]42.64
Π21	131582.[illegible]	[illegible].30			

Δ3. ΠΙΝΑΚΑΣ ΣΥΝ-ΝΩΝ ΚΟΡΥΦΩΝ ΠΑΛΑΙΟΥ ΑΙΓΙΑΛΟΥ

ΚΟΡΥΦΗ	Χ	Ψ	ΚΟΡΥΦΗ	Χ	Ψ
ΑΠ51	130[illegible].00	[illegible]	ΑΠ52	130528.92	[illegible]27.81
ΑΠ53	[illegible]	[illegible]27.46	ΑΠ54	130637.18	[illegible]
ΑΠ55	[illegible]57.55	758798.12	ΑΠ56	[illegible]	758791.46
ΑΠ57	130780.42	758765.25	ΑΠ58	130755.12	758764.42
ΑΠ59	[illegible]	758760.77	ΑΠ60	[illegible]	[illegible].04
ΑΠ61	[illegible].20	758757.[illegible]	ΑΠ62	[illegible].72	[illegible].10
ΑΠ63	[illegible]	758778.81	ΑΠ64	[illegible]7.73	[illegible]
ΑΠ65	[illegible].29	[illegible]	ΑΠ66	[illegible].15	[illegible]
ΑΠ67	[illegible].70	[illegible]03.15	ΑΠ68	131013.18	[illegible]
ΑΠ69	131044.65	[illegible].21	ΑΠ70	[illegible]	758724.30
ΑΠ71	131140.04	[illegible]			

Ε. ΤΟΠΟΓΡΑΦΙΚΑ ΥΠΟΒΑΘΡΑ

ΤΟ ΠΑΡΟΝ ΤΟΠΟΓΡΑΦΙΚΟ ΔΙΑΓΡΑΜΜΑ ΣΤΗΡΙΧΘΗΚΕ
(ΚΑΤΟΠΙΝ ΟΔΗΓΙΑΣ ΤΟΥ ΕΡΓΟΔΟΤΗ - ΕΝΔΙΑΦΕΡΟΜΕΝΟΥ)

Ε1. ΣΤΗΝ ΜΕΛΕΤΗ : ΤΕΧΝΙΚΗ ΜΕΛΕΤΗ ΚΤΙΡΙΩΝ ΚΑΙ ΑΛΛΩΝ ΕΡΓΩΝ ΔΙΑΜΟΡΦΩΣΗΣ ΚΑΙ ΟΡΓΑΝΩΣΗΣ ΧΕΡΣΑΙΑΣ ΖΩΝΗΣ ΛΙΜΑΝΙΟΥ ΑΛΕΞ/ΠΟΛΗΣ. ΠΟΥ ΕΚΠΟΝΗΘΗΚΕ ΤΟ 1994 ΓΙΑ ΛΟΓΑΡΙΑΣΜΟ ΤΟΥ ΓΡΑΦΕΙΟΥ ΑΝΑΠΤΥΞΗΣ Ν. ΕΒΡΟΥ
Ε2. ΣΤΗΝ ΑΠΟΤΥΠΩΣΗ ΤΗΣ ΧΕΡΣΑΙΑΣ ΖΩΝΗΣ ΤΟΥ ΛΙΜΕΝΟΣ ΑΛΕΞ/ΠΟΛΗΣ ΔΥΤΙΚΑ ΤΟΥ ΥΠΗΝΕΜΟΥ ΜΩΛΟΥ ΚΑΤΑ ΤΟ ΕΤΟΣ 1991
Ε3. ΣΤΗΝ ΑΠΟΤΥΠΩΣΗ ΤΗΣ ΠΕΡΙΟΧΗΣ ΡΕΜΑΤΟΣ ΜΑΙΣΤΡΟΥ-ΣΦΑΓΕΙΩΝ ΑΛΕΞ/ΠΟΛΗΣ ΚΑΤΑ ΤΟ ΕΤΟΣ 1996.
Ε4. ΣΕ ΣΥΜΠΛΗΡΩΜΑΤΙΚΕΣ ΑΠΟΤΥΠΩΣΕΙΣ ΣΕ ΟΛΗ ΤΗΝ ΠΡΟΣ ΚΑΘΟΡΙΣΜΟ ΟΡΙΟΓΡΑΜΜΗΣ ΑΙΓΙΑΛΟΥ ΚΑΙ ΠΑΡΑΛΙΑΣ ΖΩΝΗ (1992-[illegible])

ΣΤ. ΚΤΗΜΑΤΟΛΟΓΙΚΑ ΣΤΟΙΧΕΙΑ

ΣΤΟΝ ΚΤΗΜΑΤΟΛΟΓΙΚΟ ΠΙΝΑΚΑ ΑΡΧΙΚΗΣ ΔΙΑΝΟΜΗΣ 1932 ΑΓΡΟΚΤΗΜΑΤΟΣ ΜΑΙΣΤΡΟΥ ΑΝΑΦΕΡΟΝΤΑΙ ΤΑ ΠΑΡΑΚΑΤΩ ΣΤΟΙΧΕΙΑ :

ΤΕΜΑΧΙΟ	ΙΔΙΟΚΤΗΣΙΑΚΟ ΚΑΘΕΣΤΩΣ	
157	ΑΜΜΟΥΔΙΑ	ΚΟΙΝΟ
[illegible]	ΞΗΡΟΠΟΤΑΜΟΣ	ΚΟΙΝΟ
[illegible]	ΕΛΟΣ	ΚΟΙΝΟ
[illegible]	ΛΑΧΑΝΟΚΗΠΟΣ	ΙΔΙΟΚΤΗΣΙΑ
[illegible]	ΛΑΧΑΝΟΚΗΠΟΣ	ΙΔΙΟΚΤΗΣΙΑ
621	ΛΑΧΑΝΟΚΗΠΟΣ	ΙΔΙΟΚΤΗΣΙΑ
622	ΕΛΟΣ	ΚΟΙΝΟ

ΑΛΕΞ/ΠΟΛΗ ΝΟΕ. [illegible]

ΔΗΜΗΤΡΗΣ Κ. [illegible]
ΤΟΠΟΓΡΑΦΟΣ ΜΗΧΑΝΙΚΟΣ
ΜΕΛΟΣ Τ.Ε.Ε. ΑΡ. 47324 - ΑΦΜ. 041464333
ΙΩΝΟΣ ΔΡΑΓΟΥΜΗ 8 - ΤΗΛ. 29.626
681 00 ΑΛΕΞΑΝΔΡΟΥΠΟΛΗ
ΔΟΥ ΑΛΕΞ/ΠΟΛΗΣ

ΕΛΕΓΧΘΗΚΕ
-Ο-
Αλεξ/λη 30.11.99

ΘΕΩΡΗΘΗΚΕ
3 12 1999
-Ο- ΔΙΕΥ[illegible]

ΥΠΟΜΝΗΜΑ ΕΠΙΤΡΟΠΗΣ

1. ΤΟ ΠΑΡΟΝ ΤΟΠΟΓΡΑΦΙΚΟ ΣΥΝΟΔΕΥΕΙ ΤΗΝ ΑΠΟ 3.12.99 ΕΚΘΕΣΗ ΤΗΣ ΕΠΙΤΡΟΠΗΣ ΚΑΘΟΡΙΣΜΟΥ ΤΩΝ ΟΡΙΩΝ ΤΟΥ ΑΙΓΙΑΛΟΥ ΚΑΙ ΠΑΡΑΛΙΑΣ (ΑΡΘΡΟ 74 ΠΔ/[illegible]/77).
2. ΟΡΙΟΓΡΑΜΜΗ ΑΙΓΙΑΛΟΥ : ———— ΚΟΚΚΙΝΗ (Α1.Α2.Α3.Α4.Α5.Α6.Α7.Α8.Α9.Α10.Α11.Α12.Α13.Α14.Α15.Α16.Α17.Α18.Α19.Α20.Α21.)
3. ΟΡΙΟΓΡΑΜΜΗ ΠΑΡΑΛΙΑΣ : ———— ΚΙΤΡΙΝΗ (Π1.Π2.Π3.Π4.Π5.Π6.Π7.Π8.Π9.Π10.Π11.Π12.Π13.Π14. Π15.Π16.Π17.Π18.Π19.Π20.Π21)
4. ΟΡΙΟΓΡΑΜΜΗ ΠΑΛΑΙΟΥ ΑΙΓΙΑΛΟΥ : ———— ΚΥΑΝΗ (ΑΠ51.ΑΠ52.ΑΠ53.ΑΠ54.ΑΠ55.ΑΠ56.ΑΠ57.ΑΠ58.ΑΠ59.ΑΠ60.ΑΠ61.ΑΠ62.ΑΠ63. ΑΠ64.ΑΠ65.ΑΠ66.ΑΠ67.ΑΠ68.ΑΠ69.ΑΠ70.ΑΠ71)
5. ΟΙ ΚΟΡΥΦΕΣ ΤΩΝ ΟΡΙΟΓΡΑΜΜΩΝ ΑΙΓΙΑΛΟΥ ΚΑΙ ΠΑΡΑΛΙΑΣ ΠΡΟΣΔΙΟΡΙΖΟΝΤΑΙ ΑΠΟ ΣΤΑΘΕΡΑ ΠΟΛΥΓΩΝΟΜΕΤΡΙΚΑ ΣΗΜΕΙΑ ΜΕ ΣΥΝΤΕΤΑΓΜΕΝΕΣ ΕΝΤΑΓΜΕΝΕΣ ΣΤΟ ΕΘΝΙΚΟ ΔΙΚΤΥΟ. ΚΑΘΩΣ ΚΑΙ ΟΙ ΚΟΡΥΦΕΣ ΤΟΥ ΠΑΛΑΙΟΥ ΑΙΓΙΑΛΟΥ
6. ΟΙ ΣΥΝΤΕΤΑΓΜΕΝΕΣ ΤΩΝ ΚΟΡΥΦΩΝ ΤΩΝ ΟΡΙΟΓΡΑΜΜΩΝ ΑΙΓΙΑΛΟΥ ΚΑΙ ΠΑΡΑΛΙΑΣ (και παλαιού αιγιαλού) ΑΝΑΓΡΑΦΟΝΤΑΙ ΣΕ ΜΟΡΦΗ ΠΙΝΑΚΑ ΠΑΡΑΠΑΝΩ.
7. ΚΑΘΟΡΙΖΕΤΑΙ ΖΩΝΗ ΠΑΡΑΛΙΑΣ ΠΛΑΤΟΥΣ 15 μ. (ΔΕΚΑ ΠΕΝΤΕ ΜΕΤΡΩΝ) ΓΙΑ ΤΗΝ ΕΞΥΠΗΡΕΤΗΣΗ ΤΩΝ ΣΚΟΠΩΝ ΤΟΥ ΑΡΘΡΟΥ 7 ΠΑΡ. 1 ΤΟΥ Α.Ν. 2344/40 (ΦΕΚ 154 Α') ΣΥΜΦΩΝΑ ΚΑΙ ΜΕ ΤΟ ΑΡΘΡΟ 3 ΤΟΥ Ν. 653/77 (ΦΕΚ 214 Α') ΕΝΤΟΣ ΤΗΣ ΟΠΟΙΑΣ ΔΕΝ ΥΠΑΡΧΟΥΝ ΚΤΙΣΜΑΤΑ και οι περιφράξεις που υφίστανται σε αυτήν δεν εξαιρούνται.


Η ΕΠΙΤΡΟΠΗ

ως Πρόεδρος
ως Μέλος
ως Μέλος

ΤΑΣΣΟΣ [illegible]

ΔΙΑΓΡΑΜΜΑ - ΣΥΝΔΕΣΗΣ ΠΙΝΑΚΙΔΩΝ

1 2 3

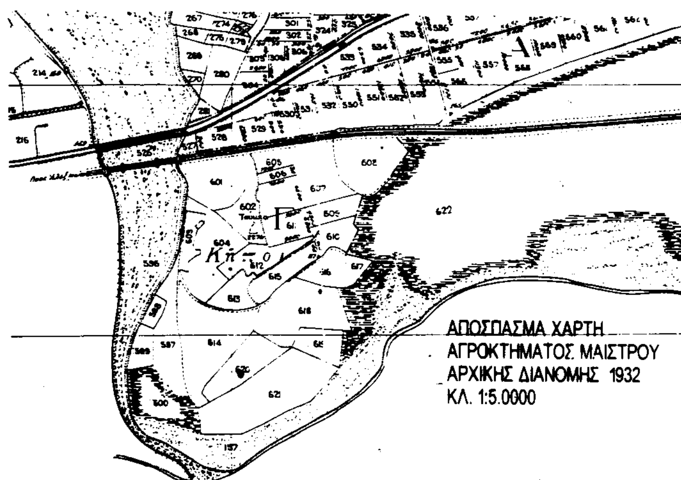

ΕΙΔΟΣ ΕΔΑΦΟΥΣ ΚΑΙ ΧΛΩΡΙΔΑΣ ΚΛ. 1:15.000


 ΚΑΛΛΙΕΡΓΟΥΜΕΝΕΣ ΕΚΤΑΣΕΙΣ


 ΠΕΥΚΟΦΥΤΕΣ ΕΚΤΑΣΕΙΣ


ΟΣΟΝ ΑΦΟΡΑ ΤΗΝ ΥΠΟΛΟΙΠΗ ΕΚΤΑΣΗ ΑΥΤΗ :


ΕΙΤΕ ΚΑΛΥΠΤΕΤΑΙ ΑΠΟ ΚΑΤΑΣΚΕΥΕΣ ΚΑΙ ΣΥΓΚΟΙΝΩΝΙΑΚΑ ΕΡΓΑ (ΒΛ. ΔΙΑΓΡΑΜΜΑ 1:2500)

ΕΙΤΕ ΕΙΝΑΙ ΧΕΡΣΑ

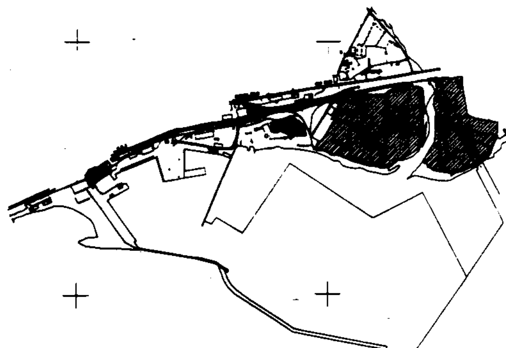


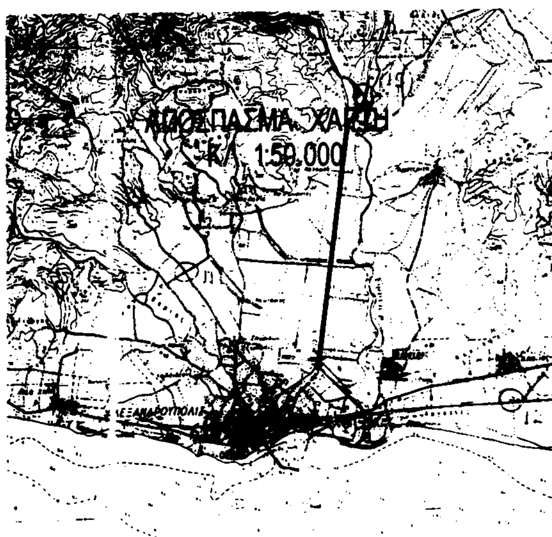

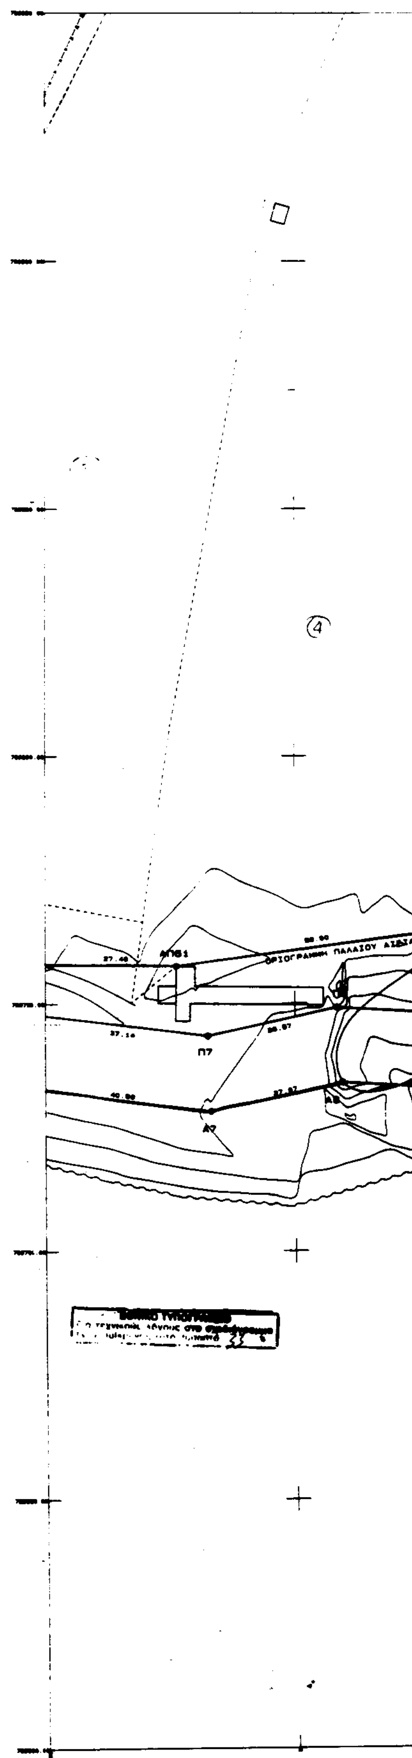

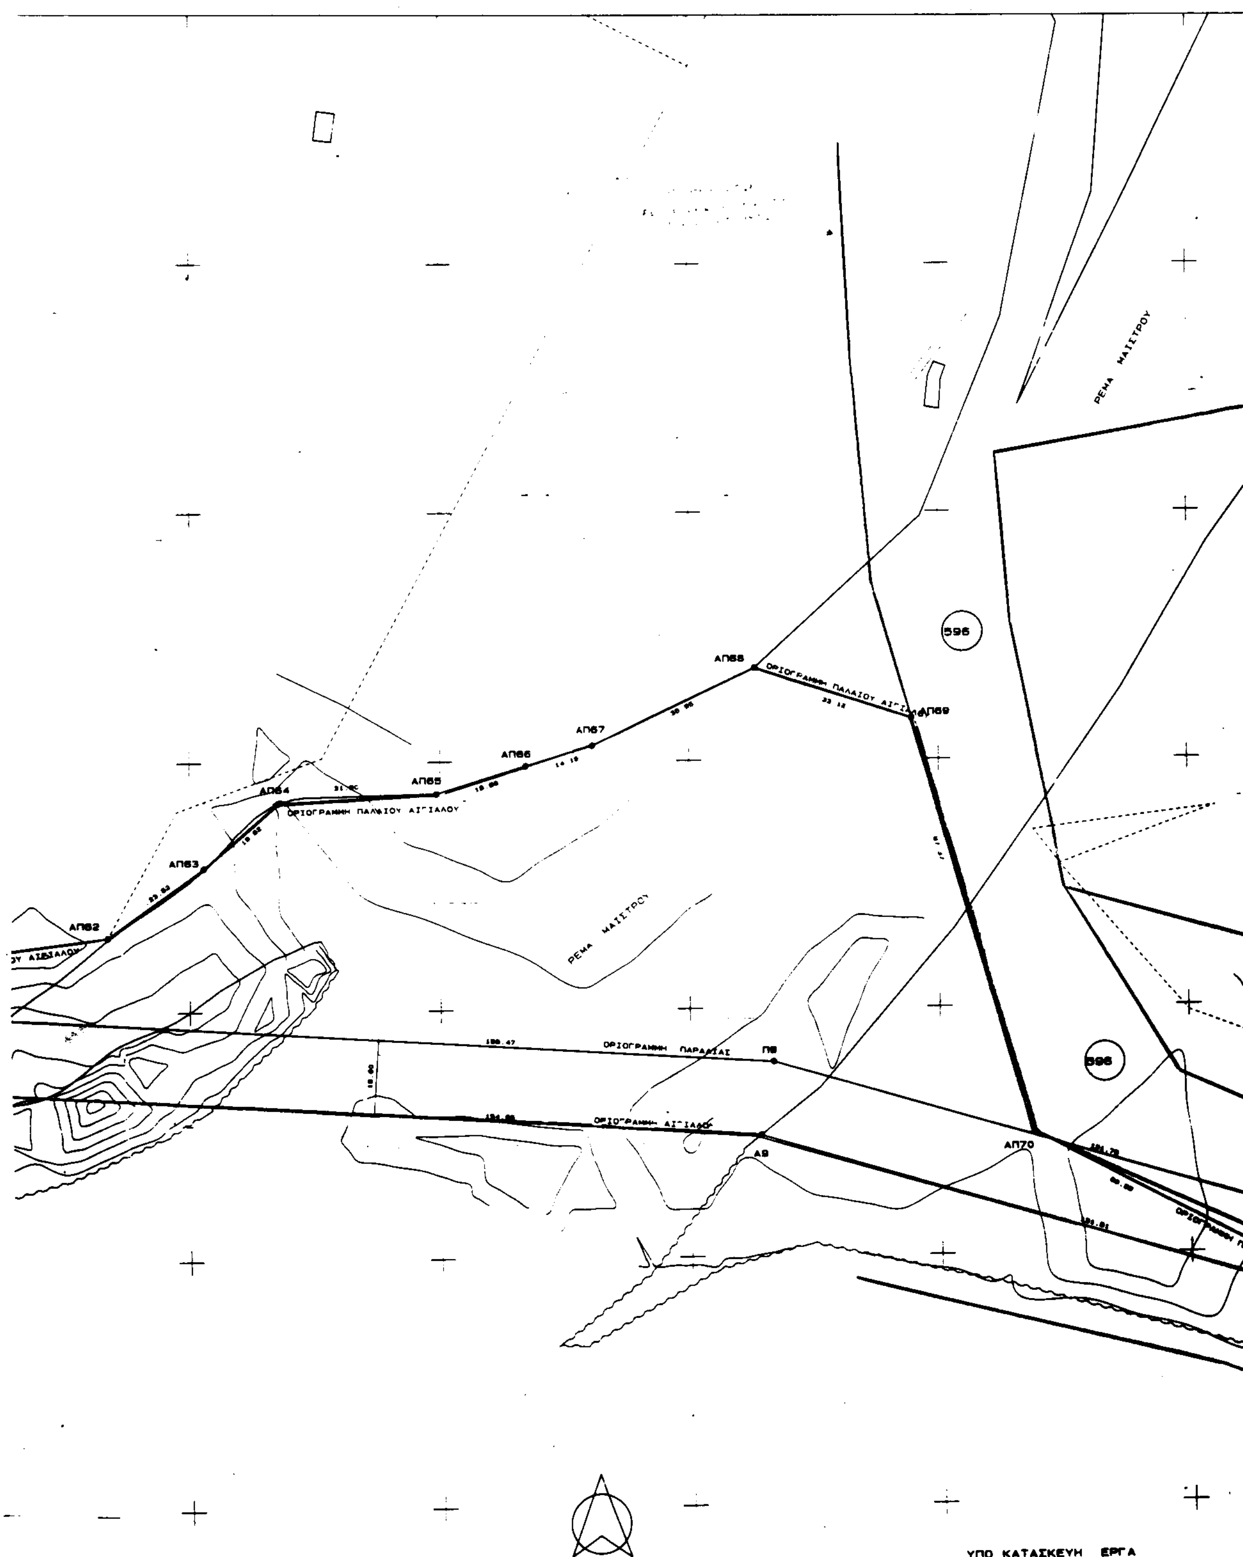

ΥΠΟ ΚΑΤΑΣΚΕΥΗ ΕΡΓΑ

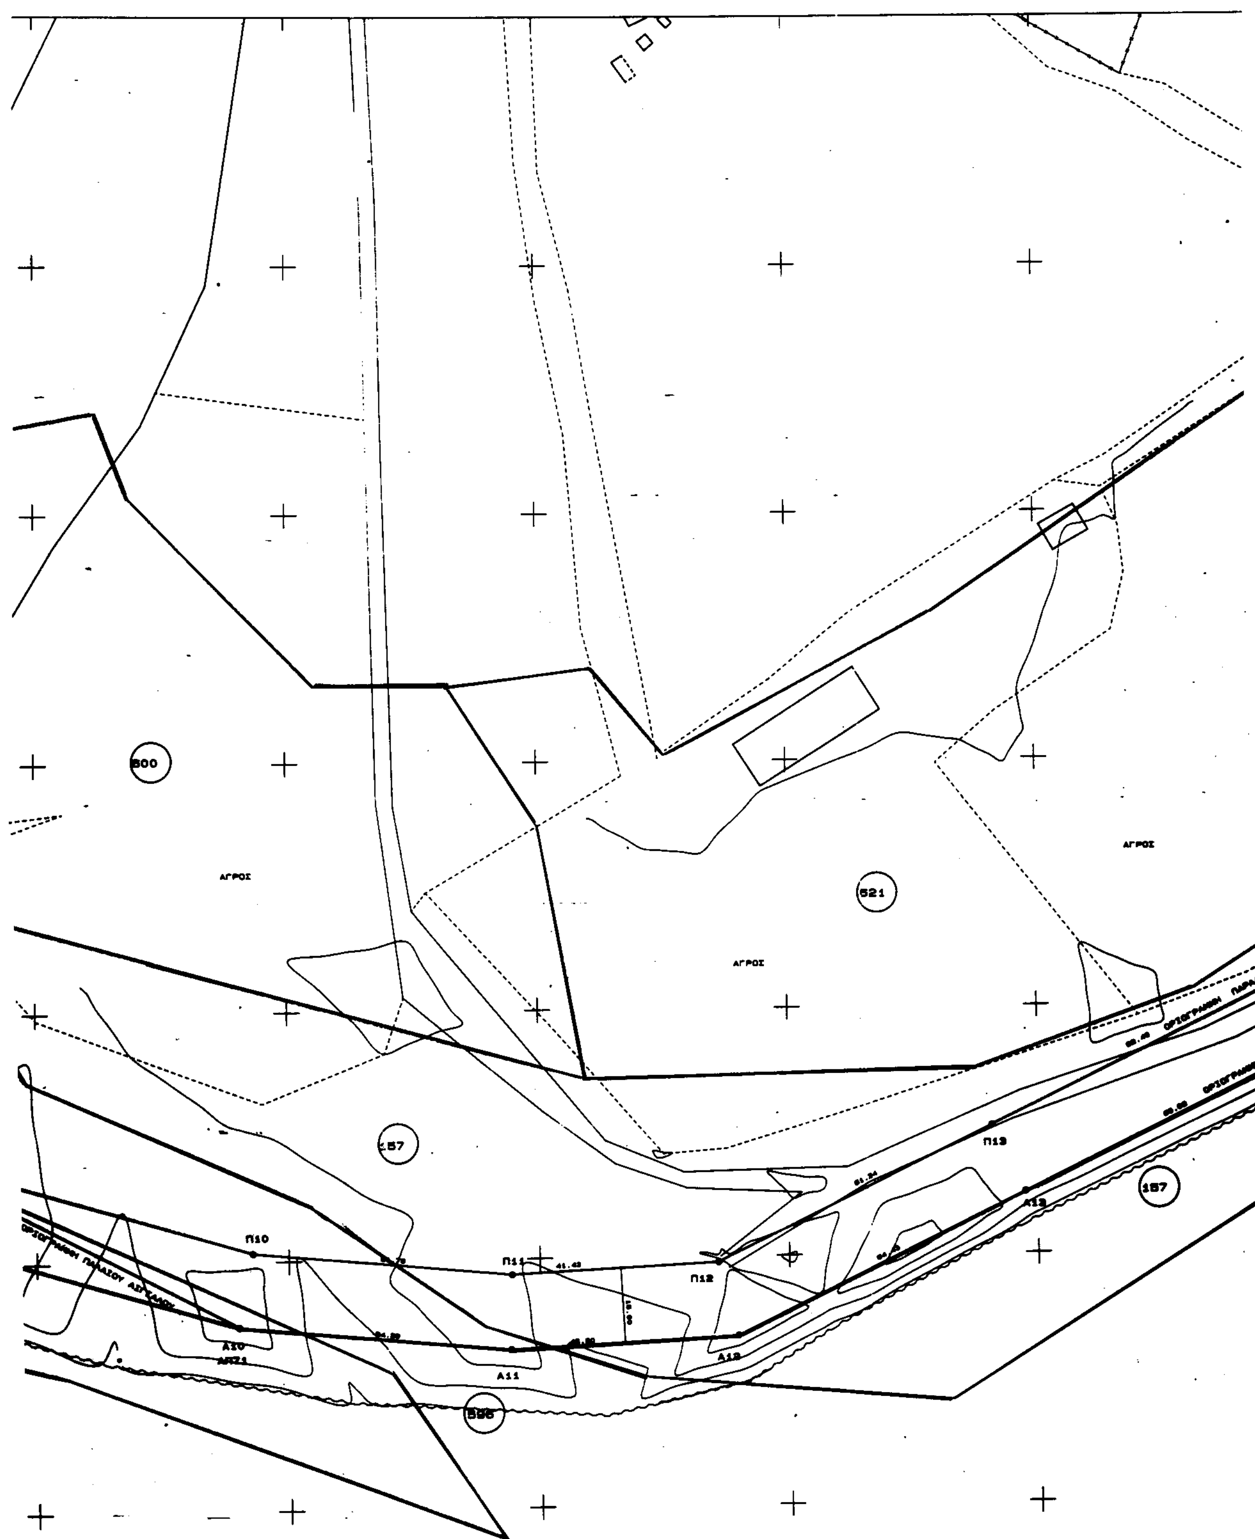

600
ΑΓΡΟΣ
621
ΑΓΡΟΣ
ΑΓΡΟΣ
157
Π10
Π11
41.42
Π12
Π13
Α10
Α11
Α12
Α13
ΟΡΙΟΓΡΑΜΜΗ ΠΑΛΑΙΟΥ ΑΙΓΙΑΛΟΥ
ΟΡΙΟΓΡΑΜΜΗ ΠΑΡΑ
ΟΡΙΟΓΡΑΜΜΗ
157

ΠΙΝ. 02

ΥΠΟΜΝΗΜΑ

ΤΟΠΟΓΡΑΦΙΚΟ ΔΙΑΓΡΑΜΜΑ ΚΑΘΟΡΙΣΜΟΥ ΟΡΙΩΝ ΑΙΓΙΑΛΟΥ ΚΑΙ ΠΑΡΑΛΙΑΣ

ΠΕΡΙΟΧΗ : ΛΙΜΕΝΑΣ ΑΛΕΞ/ΠΟΛΗΣ ΑΠΟ ΠΕΡΙΟΧΗ ΠΑΛΑΙΟΥ ΤΑΡΣΑΝΑ ΑΛΕΞ-ΠΟΛΗΣ ΕΩΣ ΠΕΡΙΟΧΗ ΣΦΑΓΕΙΩΝ ΑΛΕΞ/ΠΟΛΗΣ
ΕΝΔΙΑΦΕΡΟΜΕΝΟΣ : ΛΙΜΕΝΙΚΟ ΤΑΜΕΙΟ ΑΛΕΞ/ΠΟΛΗΣ
ΔΗΜΟΣ : ΑΛΕΞ/ΠΟΛΗΣ
ΕΠΑΡΧΙΑ : ΑΛΕΞ/ΠΟΛΗΣ
ΑΡΜΟΔΙΑ ΟΙΚ. ΕΦΟΡΙΑ : ΑΛΕΞ/ΠΟΛΗΣ
ΝΟΜΑΡΧΙΑ : Ν.Α. ΡΟΔΟΠΗΣ-ΕΒΡΟΥ Ν.Δ. ΕΒΡΟΥ

ΚΛΙΜΑΚΑ : 1 : 500

Α. ΤΡΙΓΩΝΟΜΕΤΡΙΚΗ ΕΞΑΡΤΗΣΗ
ΜΕΡΚΑΤΟΡΙΚΗ ΠΡΟΒΟΛΗ 3 ΜΟΙΡΩΝ
(ΣΥΝ-ΝΕΣ ΧΡΗΣΙΜΟΠΟΙΗΘΕΝΤΩΝ ΤΡΙΓΩΝΟΜΕΤΡΙΚΩΝ)

ΤΡΙΓ/ΚΟ	Χ	Ψ	ΤΡΙΓ/ΚΟ	Χ	Ψ
ΑΓ. ΝΙΚΟΛΑΟΣ	[illegible]	[illegible]	ΤΟΥΜΠΑ ΑΛΕΞ.	[illegible]	[illegible]
ΦΑΝΟΣ	[illegible]	[illegible]	ΦΑΡΟΣ ΑΛΕΞ.	[illegible]	[illegible]

ΧΩΡΟΣΤΑΘΜΙΚΗ ΕΞΑΡΤΗΣΗ : ΤΟ ΤΡΙΓΩΝΟΜΕΤΡΙΚΟ ΤΟΥΜΠΑ ΑΛΕΞ-ΠΟΛΗΣ ΤΗΣ Γ.Υ.Σ. ΙΣΟΥΨΕΙΣ ΑΝΑ 0.50 μ.

Β. ΕΙΔΟΣ ΕΔΑΦΟΥΣ κ ΧΛΩΡΙΔΑΣ

ΒΛΕΠΕ ΣΥΝΟΔΕΥΤΙΚΟ ΔΙΑΓΡΑΜΜΑ

Γ. ΣΥΜΒΟΛΙΣΜΟΙ

: ΚΤΙΣΜΑ
: ΠΕΡΙΦΡΑΞΗ
: ΣΙΔΗΡΟΔΡΟΜΙΚΗ ΓΡΑΜΜΗ
: ΣΤΥΛΟΣ Δ.Ε.Η.
: ΟΡΙΟΓΡΑΜΜΗ ΑΙΓΙΑΛΟΥ (ΚΟΚΚΙΝΗ)
: ΟΡΙΟΓΡΑΜΜΗ ΠΑΛΑΙΟΥ ΑΙΓΙΑΛΟΥ (ΚΥΑΝΗ)
: ΟΡΙΟΓΡΑΜΜΗ ΠΑΡΑΛΙΑΣ (ΚΙΤΡΙΝΗ)
: ΟΡΙΟΓΡΑΜΜΗ ΧΕΡΣΑΙΑΣ ΖΩΝΗ ΛΙΜΕΝΟΣ (ΠΡΑΣΙΝΗ)
: ΟΡΙΟΓΡΑΜΜΕΣ ΑΡΧΙΚΗΣ ΔΙΑΝΟΜΗΣ 1932 ΑΓΡΟΚΤΗΜΑΤΟΣ ΜΑΙΣΤΡΟΥ (ΜΩΒ)

Δ. ΠΙΝΑΚΕΣ ΣΥΝΤΕΤΑΓΜΕΝΩΝ

Αi : ΚΟΡΥΦΕΣ ΟΡΙΟΓΡΑΜΜΗΣ ΑΙΓΙΑΛΟΥ
Πi : ΚΟΡΥΦΕΣ ΟΡΙΟΓΡΑΜΜΗΣ ΠΑΡΑΛΙΑΣ
ΑΠi : ΚΟΡΥΦΕΣ ΟΡΙΟΓΡΑΜΜΗΣ ΠΑΛΑΙΟΥ ΑΙΓΙΑΛΟΥ

Δ1. ΠΙΝΑΚΑΣ ΣΥΝ-ΝΩΝ ΚΟΡΥΦΩΝ ΑΙΓΙΑΛΟΥ

ΚΟΡΥΦΗ	Χ	Ψ	ΚΟΡΥΦΗ	Χ	Ψ
Α1	[illegible]	[illegible]	Α2	130536.97	[illegible]
Α3	[illegible]	[illegible]	Α4	[illegible]	[illegible]
Α5	[illegible]	[illegible]	Α6	[illegible]	[illegible]
Α7	[illegible]	[illegible]	Α8	[illegible]	[illegible]
Α9	[illegible]	[illegible]	Α10	131140.04	[illegible]
Α11	[illegible]	[illegible]	Α12	[illegible]	[illegible]
Α13	[illegible]	[illegible]	Α14	131364.83	[illegible]
Α15	[illegible]	[illegible]	Α16	[illegible]	[illegible]
Α17	[illegible]	[illegible]	Α18	[illegible]	[illegible]
Α19	[illegible]	[illegible]	Α20	[illegible]	[illegible]
Α21	[illegible]	[illegible]			

Δ2. ΠΙΝΑΚΑΣ ΣΥΝ-ΝΩΝ ΚΟΡΥΦΩΝ ΠΑΡΑΛΙΑΣ

ΚΟΡΥΦΗ	Χ	Ψ	ΚΟΡΥΦΗ	Χ	Ψ
Π1	[illegible]	[illegible]	Π2	130541.44	[illegible]
Π3	[illegible]	[illegible]	Π4	130821.66	[illegible]
Π5	[illegible]	[illegible]	Π6	[illegible]	[illegible]
Π7	[illegible]	[illegible]	Π8	[illegible]	[illegible]
Π9	[illegible]	[illegible]	Π10	131142.91	[illegible]
Π11	131104.42	[illegible]	Π12	[illegible]	[illegible]
Π13	[illegible]	[illegible]	Π14	[illegible]	[illegible]
Π15	131435.73	[illegible]	Π16	[illegible]	[illegible]
Π17	131475.41	[illegible]	Π18	131500.29	[illegible]
Π19	131525.00	[illegible]	Π20	131552.33	[illegible]
Π21	[illegible]	[illegible]			

Δ3. ΠΙΝΑΚΑΣ ΣΥΝ-ΝΩΝ ΚΟΡΥΦΩΝ ΠΑΛΑΙΟΥ ΑΙΓΙΑΛΟΥ

ΚΟΡΥΦΗ	Χ	Ψ	ΚΟΡΥΦΗ	Χ	Ψ
ΑΠ51	[illegible]	[illegible]	ΑΠ52	130528.92	[illegible]
ΑΠ53	[illegible]	[illegible]	ΑΠ54	130537.10	[illegible]
ΑΠ55	[illegible]	[illegible]	ΑΠ56	[illegible]	[illegible]
ΑΠ57	[illegible]	[illegible]	ΑΠ58	130755.12	[illegible]
ΑΠ59	[illegible]	[illegible]	ΑΠ60	[illegible]	[illegible]
ΑΠ61	[illegible]	[illegible]	ΑΠ62	[illegible]	[illegible]
ΑΠ63	[illegible]	[illegible]	ΑΠ64	[illegible]	[illegible]
ΑΠ65	[illegible]	[illegible]	ΑΠ66	[illegible]	[illegible]
ΑΠ67	[illegible]	[illegible]	ΑΠ68	[illegible]	[illegible]
ΑΠ69	[illegible]	[illegible]	ΑΠ70	[illegible]	[illegible]
ΑΠ71	[illegible]	[illegible]			

Ε. ΤΟΠΟΓΡΑΦΙΚΑ ΥΠΟΒΑΘΡΑ

ΤΟ ΠΑΡΟΝ ΤΟΠΟΓΡΑΦΙΚΟ ΔΙΑΓΡΑΜΜΑ ΣΤΗΡΙΧΘΗΚΕ (ΚΑΤΟΠΙΝ ΟΔΗΓΙΑΣ ΤΟΥ ΕΡΓΟΔΟΤΗ - ΕΝΔΙΑΦΕΡΟΜΕΝΟΥ)

Ε1. ΣΤΗΝ ΜΕΛΕΤΗ : ΤΕΧΝΙΚΗ ΜΕΛΕΤΗ ΚΤΙΡΙΩΝ ΚΑΙ ΑΛΛΩΝ ΕΡΓΩΝ ΔΙΑΜΟΡΦΩΣΗΣ ΚΑΙ ΟΡΓΑΝΩΣΗΣ ΧΕΡΣΑΙΑΣ ΖΩΝΗΣ ΛΙΜΑΝΙΟΥ ΑΛΕΞ/ΠΟΛΗΣ. ΠΟΥ ΕΚΠΟΝΗΘΗΚΕ ΤΟ 1984 ΓΙΑ ΛΟΓΑΡΙΑΣΜΟ ΤΟΥ ΓΡΑΦΕΙΟΥ ΑΝΑΠΤΥΞΗΣ Ν. ΕΒΡΟΥ

Ε2. ΣΤΗΝ ΑΠΟΤΥΠΩΣΗ ΤΗΣ ΧΕΡΣΑΙΑΣ ΖΩΝΗΣ ΤΟΥ ΛΙΜΕΝΟΣ ΑΛΕΞ/ΠΟΛΗΣ ΔΥΤΙΚΑ ΤΟΥ ΥΠΗΝΕΜΟΥ ΜΟΛΟΥ ΚΑΤΑ ΤΟ ΕΤΟΣ 1991

Ε3. ΣΤΗΝ ΑΠΟΤΥΠΩΣΗ ΤΗΣ ΠΕΡΙΟΧΗΣ ΡΕΜΑΤΟΣ ΜΑΙΣΤΡΟΥ-ΣΦΑΓΕΙΩΝ ΑΛΕΞ/ΠΟΛΗΣ ΚΑΤΑ ΤΟ ΕΤΟΣ 1996.

Ε4. ΣΕ ΣΥΜΠΛΗΡΩΜΑΤΙΚΕΣ ΑΠΟΤΥΠΩΣΕΙΣ ΣΕ ΟΛΗ ΤΗΝ ΠΡΟΣ ΚΑΘΟΡΙΣΜΟ ΟΡΙΟΓΡΑΜΜΗΣ ΑΙΓΙΑΛΟΥ ΚΑΙ ΠΑΡΑΛΙΑΣ ΖΩΝΗ (1992-1999)

ΣΤ ΚΤΗΜΑΤΟΛΟΓΙΚΑ ΣΤΟΙΧΕΙΑ

ΣΤΟΝ ΚΤΗΜΑΤΟΛΟΓΙΚΟ ΠΙΝΑΚΑ ΑΡΧΙΚΗΣ ΔΙΑΝΟΜΗΣ 1932 ΑΓΡΟΚΤΗΜΑΤΟΣ ΜΑΙΣΤΡΟΥ ΑΝΑΦΕΡΟΝΤΑΙ ΤΑ ΠΑΡΑΚΑΤΩ ΣΤΟΙΧΕΙΑ :

ΤΕΜΑΧΙΟ	ΙΔΙΟΚΤΗΣΙΑΚΟ ΚΑΘΕΣΤΩΣ	
167	ΑΜΜΟΥΔΙΑ	ΚΟΙΝΟ
[illegible]	ΞΗΡΟΠΟΤΑΜΟΣ	ΚΟΙΝΟ
600	ΕΛΟΣ	ΚΟΙΝΟ
618	ΛΑΧΑΝΟΚΗΠΟΣ	ΙΔΙΟΚΤΗΣΙΑ
619	ΛΑΧΑΝΟΚΗΠΟΣ	ΙΔΙΟΚΤΗΣΙΑ
621	ΛΑΧΑΝΟΚΗΠΟΣ	ΙΔΙΟΚΤΗΣΙΑ
622	ΕΛΟΣ	ΚΟΙΝΟ

ΑΛΕΞ/ΠΟΛΗ ΝΟΕ. 1999

Ο ΣΥΝΤΑΞΑΣ
ΔΗΜΗΤΡΗΣ Κ. ΠΡΩΙΟΣ
ΤΟΠΟΓΡΑΦΟΣ ΜΗΧΑΝΙΚΟΣ
ΜΕΛΟΣ Τ.Ε.Ε. ΑΡ. 47324 - ΑΦΜ. 04146433?
ΙΩΝΟΣ ΔΡΑΓΟΥΜΗ 5 - ΤΗΛ. 29.62?
681 00 ΑΛΕΞΑΝΔΡΟΥΠΟΛΗ
ΔΟΥ ΑΛΕΞ/ΠΟΛΗΣ

ΕΛΕΓΧΘΗΚΕ
Αλεξ/πολη 30.11.99
Παν. Δ. Κυβέλος
Π.Ε. Αγρ. Τοπογράφος Μηχανικός
Βαθμός Δ'

ΘΕΩΡΗΘΗΚΕ
Αλεξ/πολη 3 12 1999
ΙΩΑΝΝΗΣ Σ. ΠΕΤΑΛΑΣ
ΠΟΛΙΤΙΚΟΣ ΜΗΧΑΝΙΚΟΣ

ΥΠΟΜΝΗΜΑ ΕΠΙΤΡΟΠΗΣ

1. ΤΟ ΠΑΡΟΝ ΤΟΠΟΓΡΑΦΙΚΟ ΣΥΝΟΔΕΥΕΙ ΤΗΝ ΑΠΟ ......3.12.99...... ΕΚΘΕΣΗ ΤΗΣ ΕΠΙΤΡΟΠΗΣ ΚΑΘΟΡΙΣΜΟΥ ΤΩΝ ΟΡΙΩΝ ΤΟΥ ΑΙΓΙΑΛΟΥ ΚΑΙ ΠΑΡΑΛΙΑΣ (ΑΡΘΡΟ 74 ΠΔ/836/77).
2. ΟΡΙΟΓΡΑΜΜΗ ΑΙΓΙΑΛΟΥ : ———— ΚΟΚΚΙΝΗ (Α1.Α2.Α3.Α4.Α5.Α6.Α7.Α8.Α9.Α10.Α11.Α12.Α13.Α14.Α15.Α16.Α17.Α18.Α19.Α20.Α21.)
3. ΟΡΙΟΓΡΑΜΜΗ ΠΑΡΑΛΙΑΣ : ———— ΚΙΤΡΙΝΗ (Π1.Π2.Π3.Π4.Π5.Π6.Π7.Π8.Π9.Π10.Π11.Π12.Π13.Π14. Π15.Π16.Π17.Π18.Π19.Π20.Π21)
4. ΟΡΙΟΓΡΑΜΜΗ ΠΑΛΑΙΟΥ ΑΙΓΙΑΛΟΥ : ———— ΚΥΑΝΗ (ΑΠ51.ΑΠ52.ΑΠ53.ΑΠ54.ΑΠ55.ΑΠ56.ΑΠ57.ΑΠ58.ΑΠ59.ΑΠ60.ΑΠ61.ΑΠ62.ΑΠ63. ΑΠ64.ΑΠ65.ΑΠ66.ΑΠ67.ΑΠ68.ΑΠ69.ΑΠ70.ΑΠ71)
5. ΟΙ ΚΟΡΥΦΕΣ ΤΩΝ ΟΡΙΟΓΡΑΜΜΩΝ ΑΙΓΙΑΛΟΥ ΚΑΙ ΠΑΡΑΛΙΑΣ ΠΡΟΣΔΙΟΡΙΖΟΝΤΑΙ ΑΠΟ ΣΤΑΘΕΡΑ ΠΟΛΥΓΩΝΟΜΕΤΡΙΚΑ ΣΗΜΕΙΑ ΜΕ ΣΥΝΤΕΤΑΓΜΕΝΕΣ ΕΝΤΑΓΜΕΝΕΣ ΣΤΟ ΕΘΝΙΚΟ ΔΙΚΤΥΟ. Καθώς και οι κορυφές του Παλαιού Αιγιαλού.
6. ΟΙ ΣΥΝΤΕΤΑΓΜΕΝΕΣ ΤΩΝ ΚΟΡΥΦΩΝ ΤΩΝ ΟΡΙΟΓΡΑΜΜΩΝ ΑΙΓΙΑΛΟΥ ΚΑΙ ΠΑΡΑΛΙΑΣ και παλαιού αιγιαλού ΑΝΑΓΡΑΦΟΝΤΑΙ ΣΕ ΜΟΡΦΗ ΠΙΝΑΚΑ ΠΑΡΑΠΑΝΩ.
7. ΚΑΘΟΡΙΖΕΤΑΙ ΖΩΝΗ ΠΑΡΑΛΙΑΣ ΠΛΑΤΟΥΣ 15 μ. (ΔΕΚΑ ΠΕΝΤΕ ΜΕΤΡΩΝ) ΓΙΑ ΤΗΝ ΕΞΥΠΗΡΕΤΗΣΗ ΤΩΝ ΣΚΟΠΩΝ ΤΟΥ ΑΡΘΡΟΥ 7 ΠΑΡ. 1 ΤΟΥ Α.Ν. 2344/40 (ΦΕΚ 154 Α') ΣΥΜΦΩΝΑ ΚΑΙ ΜΕ ΤΟ ΑΡΘΡΟ 3 ΤΟΥ Ν. 653/77 (ΦΕΚ 214 Α') ΕΝΤΟΣ ΤΗΣ ΟΠΟΙΑΣ ΔΕΝ ΥΠΑΡΧΟΥΝ ΚΤΙΣΜΑΤΑ και οι περιφράξεις που υφίστανται σε αυτήν δεν εξαιρούνται

Η ΕΠΙΤΡΟΠΗ


ως Πρόεδρος


Π.Ε. ... Βαθμός Δ ως Μέλος

ΤΑΣΣΟΣ Ηλίας, Αντιπλοίαρχος Λ.Σ. ως Μέλος

ΔΙΑΓΡΑΜΜΑ ΣΥΝΔΕΣΗΣ ΠΙΝΑΚΙΔΩΝ

1
2
3

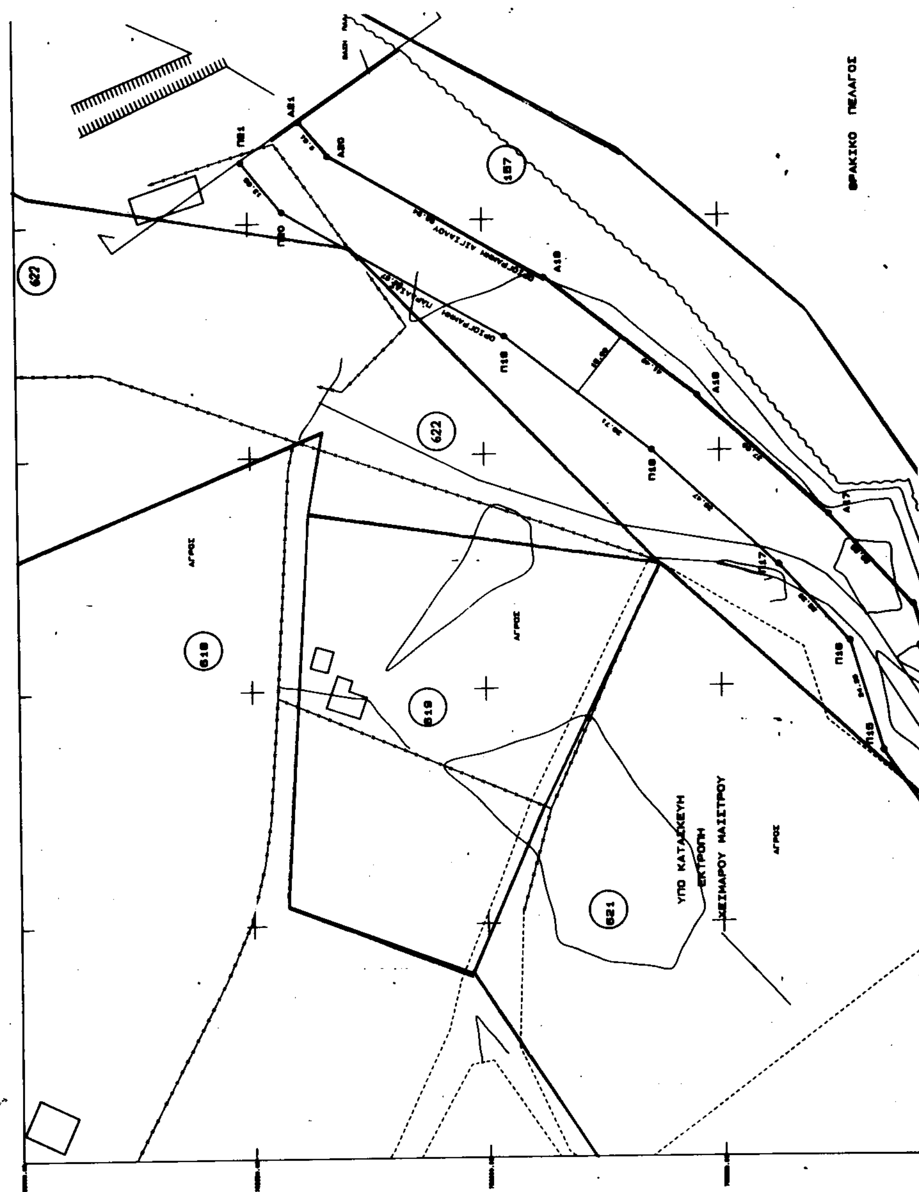

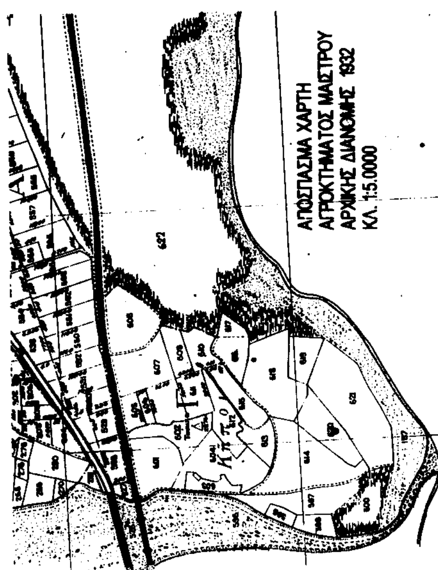

ΕΙΔΟΣ ΕΔΑΦΟΥΣ ΚΑΙ ΧΛΩΡΙΔΑΣ ΚΛ. 1:15.000


ΚΑΛΛΙΕΡΓΟΥΜΕΝΕΣ ΕΚΤΑΣΕΙΣ

ΠΕΥΚΟΦΥΤΕΣ ΕΚΤΑΣΕΙΣ

ΟΣΟΝ ΑΦΟΡΑ ΤΗΝ ΥΠΟΛΟΙΠΗ ΕΚΤΑΣΗ ΑΥΤΗ :

ΕΙΤΕ ΚΑΛΥΠΤΕΤΑΙ ΑΠΟ ΚΑΤΑΣΚΕΥΕΣ ΚΑΙ ΣΥΓΚΟΙΝΩΝΙΑΚΑ ΕΡΓΑ

ΕΙΤΕ ΕΙΝΑΙ ΧΕΡΣΑ

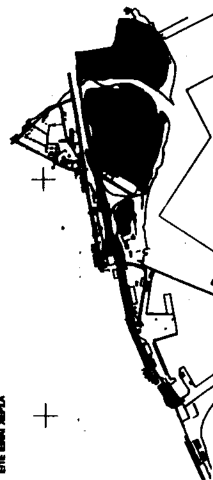

ΠΙΝ. 03

ΥΠΟΜΝΗΜΑ

ΤΟΠΟΓΡΑΦΙΚΟ ΔΙΑΓΡΑΜΜΑ ΚΑΘΟΡΙΣΜΟΥ ΟΡΙΩΝ ΑΙΓΙΑΛΟΥ ΚΑΙ ΠΑΡΑΛΙΑΣ

ΠΕΡΙΟΧΗ : ΛΙΜΕΝΑΣ ΑΛΕΞ/ΠΟΛΗΣ ΑΠΟ ΠΕΡΙΟΧΗ ΠΑΛΑΙΟΥ ΤΑΡΣΑΝΑ ΑΛΕΞ-ΠΟΛΗΣ ΕΩΣ ΠΕΡΙΟΧΗ ΣΦΑΓΕΙΩΝ ΑΛΕΞ/ΠΟΛΗΣ
ΕΝΔΙΑΦΕΡΟΜΕΝΟΣ : ΛΙΜΕΝΙΚΟ ΤΑΜΕΙΟ ΑΛΕΞ/ΠΟΛΗΣ
ΔΗΜΟΣ : ΑΛΕΞ/ΠΟΛΗΣ
ΕΠΑΡΧΙΑ : ΑΛΕΞ/ΠΟΛΗΣ
ΑΡΜΟΔΙΑ ΟΙΚ. ΕΦΟΡΙΑ : ΑΛΕΞ/ΠΟΛΗΣ
ΝΟΜΑΡΧΙΑ : Ν.Α. ΡΟΔΟΠΗΣ-ΕΒΡΟΥ Ν.Δ. ΕΒΡΟΥ

ΚΛΙΜΑΚΑ : 1 : 500

Α. ΤΡΙΓΩΝΟΜΕΤΡΙΚΗ ΕΞΑΡΤΗΣΗ
ΜΕΡΚΑΤΟΡΙΚΗ ΠΡΟΒΟΛΗ 3 ΜΟΙΡΩΝ
(ΣΥΝ-ΝΕΣ ΧΡΗΣΙΜΟΠΟΙΗΘΕΝΤΩΝ ΤΡΙΓΩΝΟΜΕΤΡΙΚΩΝ)

ΤΡΙΓ/ΚΟ	X	Ψ	ΤΡΙΓ/ΚΟ	X	Ψ
ΑΓ. ΝΙΚΟΛΑΟΣ	[illegible]	[illegible]	ΤΟΥΜΠΑ ΑΛΕΞ.	[illegible]	[illegible]
ΦΑΝΟΣ	[illegible]	[illegible]	ΦΑΡΟΣ ΑΛΕΞ.	[illegible]	[illegible]

ΧΩΡΟΣΤΑΘΜΙΚΗ ΕΞΑΡΤΗΣΗ : ΤΟ ΤΡΙΓΩΝΟΜΕΤΡΙΚΟ ΤΟΥΜΠΑ ΑΛΕΞ-ΠΟΛΗΣ ΤΗΣ Γ.Υ.Σ. ΙΣΟΫΨΕΙΣ ΑΝΑ [illegible] μ.

Β. ΕΙΔΟΣ ΕΔΑΦΟΥΣ κ ΧΛΩΡΙΔΑΣ

ΒΛΕΠΕ ΣΥΝΟΔΕΥΤΙΚΟ ΔΙΑΓΡΑΜΜΑ

Γ. ΣΥΜΒΟΛΙΣΜΟΙ

: ΚΤΙΣΜΑ
X –X–X– X –X : ΠΕΡΙΦΡΑΞΗ
: ΣΙΔΗΡΟΔΡΟΜΙΚΗ ΓΡΑΜΜΗ
: ΣΤΥΛΟΣ Δ.Ε.Η.
: ΟΡΙΟΓΡΑΜΜΗ ΑΙΓΙΑΛΟΥ (ΚΟΚΚΙΝΗ)
: ΟΡΙΟΓΡΑΜΜΗ ΠΑΛΑΙΟΥ ΑΙΓΙΑΛΟΥ (ΚΥΑΝΗ)
: ΟΡΙΟΓΡΑΜΜΗ ΠΑΡΑΛΙΑΣ (ΚΙΤΡΙΝΗ)
: ΟΡΙΟΓΡΑΜΜΗ ΧΕΡΣΑΙΑΣ ΖΩΝΗ ΛΙΜΕΝΟΣ (ΠΡΑΣΙΝΗ)
: ΟΡΙΟΓΡΑΜΜΕΣ ΑΡΧΙΚΗΣ ΔΙΑΝΟΜΗΣ 1932 ΑΓΡΟΚΤΗΜΑΤΟΣ ΜΑΙΣΤΡΟΥ (ΜΩΒ)

Δ. ΠΙΝΑΚΕΣ ΣΥΝΤΕΤΑΓΜΕΝΩΝ

Αi : ΚΟΡΥΦΕΣ ΟΡΙΟΓΡΑΜΜΗΣ ΑΙΓΙΑΛΟΥ
Πi : ΚΟΡΥΦΕΣ ΟΡΙΟΓΡΑΜΜΗΣ ΠΑΡΑΛΙΑΣ
ΑΠi : ΚΟΡΥΦΕΣ ΟΡΙΟΓΡΑΜΜΗΣ ΠΑΛΑΙΟΥ ΑΙΓΙΑΛΟΥ

Δ1. ΠΙΝΑΚΑΣ ΣΥΝ-ΝΩΝ ΚΟΡΥΦΩΝ ΑΙΓΙΑΛΟΥ

ΚΟΡΥΦΗ	X	Ψ	ΚΟΡΥΦΗ	X	Ψ
Α1	[illegible]	[illegible]	Α2	[illegible]	[illegible]
Α3	[illegible]	[illegible]	Α4	[illegible]	[illegible]
Α5	[illegible]	[illegible]	Α6	[illegible]	[illegible]
Α7	[illegible]	[illegible]	Α8	[illegible]	[illegible]
Α9	[illegible]	[illegible]			

ΣΤ. ΚΤΗΜΑΤΟΛΟΓΙΚΑ ΣΤΟΙΧΕΙΑ

ΣΤΟΝ ΚΤΗΜΑΤΟΛΟΓΙΚΟ ΠΙΝΑΚΑ ΑΡΧΙΚΗΣ ΔΙΑΝΟΜΗΣ 1932 ΑΓΡΟΚΤΗΜΑΤΟΣ ΜΑΙΣΤΡΟΥ ΑΝΑΦΕΡΟΝΤΑΙ ΤΑ ΠΑΡΑΚΑΤΩ ΣΤΟΙΧΕΙΑ :

ΤΕΜΑΧΙΟ	ΙΔΙΟΚΤΗΣΙΑΚΟ ΚΑΘΕΣΤΩΣ	
157	ΑΜΜΟΥΔΙΑ	ΚΟΙΝΟ
[illegible]	ΞΗΡΟΠΟΤΑΜΟΣ	ΚΟΙΝΟ
[illegible]	ΕΛΟΣ	ΚΟΙΝΟ
[illegible]	ΛΑΧΑΝΟΚΗΠΟΣ	ΙΔΙΟΚΤΗΣΙΑ
[illegible]	ΛΑΧΑΝΟΚΗΠΟΣ	ΙΔΙΟΚΤΗΣΙΑ
621	ΛΑΧΑΝΟΚΗΠΟΣ	ΙΔΙΟΚΤΗΣΙΑ
[illegible]	ΕΛΟΣ	ΚΟΙΝΟ

ΑΛΕΞ/ΠΟΛΗ ΝΟΕ. [illegible]

Ο ΣΥΝΤΑΞΑΣ
ΔΗΜΗΤΡΗΣ Κ. ΠΡ[illegible]
ΤΟΠΟΓΡΑΦΟΣ ΜΗΧΑΝΙΚΟΣ
ΜΕΛΟΣ Τ.Ε.Ε. ΑΡ. 47324 - ΑΦΜ. 0414647
ΙΩΝΟΣ ΔΡΑΓΟΥΜΗ 5 - ΤΗΛ. 28.6.
681 00 ΑΛΕΞΑΝΔΡΟΥΠΟΛΗ
ΔΟΥ ΑΛΕΞ/ΠΟΛΗΣ

ΕΛΕΓΧΘΗΚΕ
-Ο-
Αλεξ/πολη 30.11.99


ΘΕΩΡΗΘΗΚΕ 3 11 99
-Ο-


ΕΘΝΙΚΟ ΤΥΠΟΓΡΑΦΕΙΟ
Για τεχνικούς λόγους στο σμικρυμένο
έχει διατηρηθεί κατά ποσοστό 57 %

ΥΠΟΜΝΗΜΑ ΕΠΙΤΡΟΠΗΣ

1. ΤΟ ΠΑΡΟΝ ΤΟΠΟΓΡΑΦΙΚΟ ΣΥΝΟΔΕΥΕΙ ΤΗΝ ΑΠΟ 3.12.99 ΕΚΘΕΣΗ ΤΗΣ ΕΠΙΤΡΟΠΗΣ ΚΑΘΟΡΙΣΜΟΥ ΤΩΝ ΟΡΙΩΝ ΤΟΥ ΑΙΓΙΑΛΟΥ ΚΑΙ ΠΑΡΑΛΙΑΣ (ΑΡΘΡΟ 74 ΠΔ/[illegible]/77).
2. ΟΡΙΟΓΡΑΜΜΗ ΑΙΓΙΑΛΟΥ : ——— ΚΟΚΚΙΝΗ (Α1.Α2.Α3.Α4.Α5.Α6.Α7.Α8.Α9.Α10.Α11.Α12.Α13.Α14.Α15.Α16.Α17.Α18.Α19.Α20.Α21)
3. ΟΡΙΟΓΡΑΜΜΗ ΠΑΡΑΛΙΑΣ : ——— ΚΙΤΡΙΝΗ [illegible]
4. ΟΡΙΟΓΡΑΜΜΗ ΠΑΛΑΙΟΥ ΑΙΓΙΑΛΟΥ : ——— ΚΥΑΝΗ [illegible]

ΠΕΛΑΓΟΣ

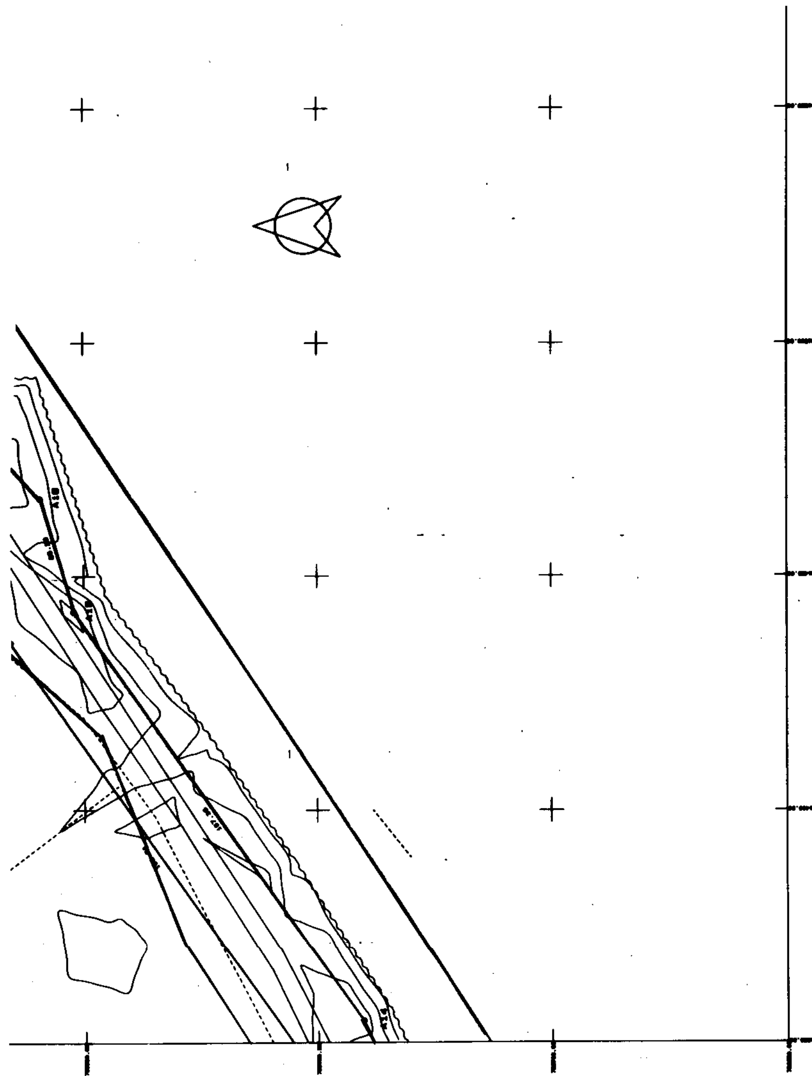

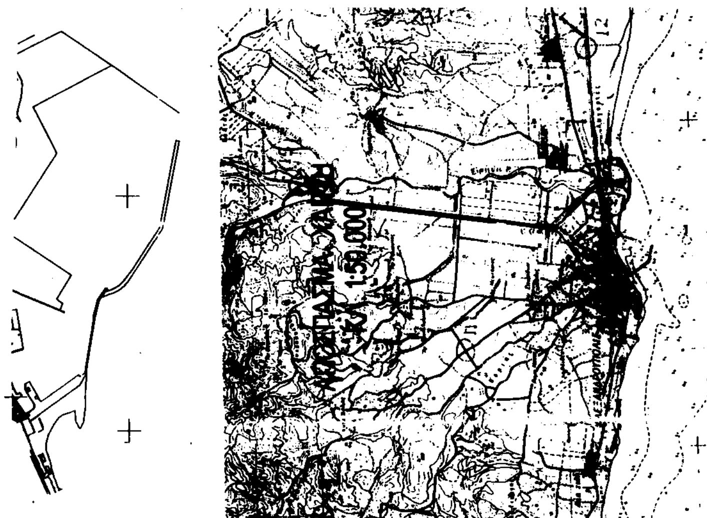
1:50.000

Α1	[illegible]	[illegible]	Α2	[illegible]	[illegible]
Α3	[illegible]	[illegible]	Α4	[illegible]	[illegible]
Α5	[illegible]	[illegible]	Α6	[illegible]	[illegible]
Α7	[illegible]	[illegible]	Α8	[illegible]	[illegible]
Α9	[illegible]	[illegible]	Α10	[illegible]	[illegible]
Α11	[illegible]	[illegible]	Α12	[illegible]	[illegible]
Α13	[illegible]	[illegible]	Α14	[illegible]	[illegible]
Α15	[illegible]	[illegible]	Α16	[illegible]	[illegible]
Α17	[illegible]	[illegible]	Α18	[illegible]	[illegible]
Α19	[illegible]	[illegible]	Α20	[illegible]	[illegible]
Α21	[illegible]	[illegible]			

Δ2. ΠΙΝΑΚΑΣ ΣΥΝ-ΝΩΝ ΚΟΡΥΦΩΝ ΠΑΡΑΛΙΑΣ

ΚΟΡΥΦΗ	Χ	Ψ	ΚΟΡΥΦΗ	Χ	Ψ
Π1	[illegible]	[illegible]	Π2	[illegible]	[illegible]
Π3	[illegible]	[illegible]	Π4	[illegible]	[illegible]
Π5	[illegible]	[illegible]	Π6	[illegible]	[illegible]
Π7	[illegible]	[illegible]	Π8	[illegible]	[illegible]
Π9	[illegible]	[illegible]	Π10	[illegible]	[illegible]
Π11	[illegible]	[illegible]	Π12	[illegible]	[illegible]
Π13	[illegible]	[illegible]	Π14	[illegible]	[illegible]
Π15	131426.73	[illegible]	Π16	[illegible]	[illegible]
Π17	131475.41	[illegible]	Π18	[illegible]	[illegible]
Π19	[illegible]	[illegible]	Π20	[illegible]	[illegible]
Π21	[illegible]	[illegible]			

Δ3. ΠΙΝΑΚΑΣ ΣΥΝ-ΝΩΝ ΚΟΡΥΦΩΝ ΠΑΛΑΙΟΥ ΑΙΓΙΑΛΟΥ

ΚΟΡΥΦΗ	Χ	Ψ	ΚΟΡΥΦΗ	Χ	Ψ
ΑΓ151	[illegible]	[illegible]	ΑΓ152	[illegible]	[illegible]
ΑΓ153	[illegible]	[illegible]	ΑΓ154	[illegible]	[illegible]
ΑΓ155	[illegible]	[illegible]	ΑΓ156	[illegible]	[illegible]
ΑΓ157	[illegible]	[illegible]	ΑΓ158	[illegible]	[illegible]
ΑΓ159	[illegible]	[illegible]	ΑΓ160	[illegible]	[illegible]
ΑΓ161	[illegible]	[illegible]	ΑΓ162	[illegible]	[illegible]
ΑΓ163	[illegible]	[illegible]	ΑΓ164	[illegible]	[illegible]
ΑΓ165	[illegible]	[illegible]	ΑΓ166	[illegible]	[illegible]
ΑΓ167	[illegible]	[illegible]	ΑΓ168	[illegible]	[illegible]
ΑΓ169	[illegible]	[illegible]	ΑΓ170	[illegible]	789724.30
ΑΓ171	[illegible]	[illegible]			

Ε. ΤΟΠΟΓΡΑΦΙΚΑ ΥΠΟΒΑΘΡΑ

ΤΟ ΠΑΡΟΝ ΤΟΠΟΓΡΑΦΙΚΟ ΔΙΑΓΡΑΜΜΑ ΣΤΗΡΙΧΘΗΚΕ
(ΚΑΤΟΠΙΝ ΟΔΗΓΙΑΣ ΤΟΥ ΕΡΓΟΔΟΤΗ - ΕΝΔΙΑΦΕΡΟΜΕΝΟΥ)

Ε1. ΣΤΗΝ ΜΕΛΕΤΗ : ΤΕΧΝΙΚΗ ΜΕΛΕΤΗ ΚΤΙΡΙΩΝ ΚΑΙ ΑΛΛΩΝ ΕΡΓΩΝ ΔΙΑΜΟΡΦΩΣΗΣ ΚΑΙ ΟΡΓΑΝΩΣΗΣ ΧΕΡΣΑΙΑΣ ΖΩΝΗΣ ΛΙΜΑΝΙΟΥ ΑΛΕΞ/ΠΟΛΗΣ. ΠΟΥ ΕΚΠΟΝΗΘΗΚΕ ΤΟ [illegible] ΓΙΑ ΛΟΓΑΡΙΑΣΜΟ ΤΟΥ ΓΡΑΦΕΙΟΥ ΑΝΑΠΤΥΞΗΣ Ν. ΕΒΡΟΥ

Ε2. ΣΤΗΝ ΑΠΟΤΥΠΩΣΗ ΤΗΣ ΧΕΡΣΑΙΑΣ ΖΩΝΗΣ ΤΟΥ ΛΙΜΕΝΟΣ ΑΛΕΞ/ΠΟΛΗΣ ΔΥΤΙΚΑ ΤΟΥ ΥΠΗΝΕΜΙΟΥ ΜΩΛΟΥ ΚΑΤΑ ΤΟ ΕΤΟΣ [illegible]

Ε3. ΣΤΗΝ ΑΠΟΤΥΠΩΣΗ ΤΗΣ ΠΕΡΙΟΧΗΣ ΡΕΜΑΤΟΣ ΜΑΙΣΤΡΟΥ-ΣΦΑΓΕΙΩΝ ΑΛΕΞ/ΠΟΛΗΣ ΚΑΤΑ ΤΟ ΕΤΟΣ [illegible].

Ε4. ΣΕ ΣΥΜΠΛΗΡΩΜΑΤΙΚΕΣ ΑΠΟΤΥΠΩΣΕΙΣ ΣΕ ΟΛΗ ΤΗΝ ΠΡΟΣ ΚΑΘΟΡΙΣΜΟ ΟΡΙΟΓΡΑΜΜΗΣ ΑΙΓΙΑΛΟΥ ΚΑΙ ΠΑΡΑΛΙΑΣ ΖΩΝΗ ([illegible])

5. ΟΙ ΚΟΡΥΦΕΣ ΤΩΝ ΟΡΙΟΓΡΑΜΜΩΝ ΑΙΓΙΑΛΟΥ ΚΑΙ ΠΑΡΑΛΙΑΣ ΠΡΟΣΔΙΟΡΙΖΟΝΤΑΙ ΑΠΟ ΣΤΑΘΕΡΑ ΠΟΛΥΓΩΝΟΜΕΤΡΙΚΑ ΣΗΜΕΙΑ ΜΕ ΣΥΝΤΕΤΑΓΜΕΝΕΣ ΕΝΤΑΓΜΕΝΕΣ ΣΤΟ ΕΘΝΙΚΟ ΔΙΚΤΥΟ [illegible]

6. ΟΙ ΣΥΝΤΕΤΑΓΜΕΝΕΣ ΤΩΝ ΚΟΡΥΦΩΝ ΤΩΝ ΟΡΙΟΓΡΑΜΜΩΝ ΑΙΓΙΑΛΟΥ ΚΑΙ ΠΑΡΑΛΙΑΣ [illegible] ΑΝΑΓΡΑΦΟΝΤΑΙ ΣΕ ΜΟΡΦΗ ΠΙΝΑΚΑ ΠΑΡΑΠΑΝΩ.

7. ΚΑΘΟΡΙΖΕΤΑΙ ΖΩΝΗ ΠΑΡΑΛΙΑΣ ΠΛΑΤΟΥΣ 15 μ. (ΔΕΚΑ ΠΕΝΤΕ ΜΕΤΡΩΝ) ΓΙΑ ΤΗΝ ΕΞΥΠΗΡΕΤΗΣΗ ΤΩΝ ΣΚΟΠΩΝ ΤΟΥ ΑΡΘΡΟΥ 7 ΠΑΡ. 1 ΤΟΥ Α.Ν. [illegible] (ΦΕΚ [illegible] Α') ΣΥΜΦΩΝΑ ΚΑΙ ΜΕ ΤΟ ΑΡΘΡΟ 3 ΤΟΥ Ν. [illegible]/77 (ΦΕΚ 214 Α') ΕΝΤΟΣ ΤΗΣ ΟΠΟΙΑΣ ΔΕΝ ΥΠΑΡΧΟΥΝ ΚΤΙΣΜΑΤΑ [illegible]

Η ΕΠΙΤΡΟΠΗ

ως Πρόεδρος

ως Μέλος

ΤΑΣΣΟΣ Ηλίας ως Μέλος
Αντιπλοίαρχος Λ.Σ.

ΔΙΑΓΡΑΜΜΑ
ΣΥΝΔΕΣΗΣ ΠΙΝΑΚΙΔΩΝ

1 2 3

ΔΙΟΡΘΩΣΕΙΣ ΣΦΑΛΜΑΤΩΝ

(2)

Στο ΦΕΚ 536/Δ/16.7.99 που δημοσιεύθηκε η 16499/3716/1.7.99 απόφαση του Υπουργού ΠΕΧΩΔΕ «Καθορισμός ειδικών όρων και περιορισμών δόμησης .... Δήμου Κηφισιάς» στο θέμα διορθώνεται από το εσφαλμένο «καθορισμός ειδικών όρων και περιορισμών δόμησης σε κτίριο ....κλπ» στο ορθό «καθορισμός ειδικών όρων και περιορισμών δόμησης σε ακίνητο ....κ.λπ».

Επίσης στο κυρίως κείμενο από το εσφαλμένο

1. Στο κτίριο που βρίσκεται ....Κλπ στο ορθό

1. Στο ακίνητο που βρίσκεται ......κλπ

(Από το ΥΠΕΧΩΔΕ)

(3)

Στο ΦΕΚ 1020/16.12.1998 τ. Δ΄ που δημοσιεύθηκε η 1119424/9037/0010/ 20.11.1998 κοινή απόφαση των Υπουργών Οικονομικών και Πολιτισμού και στο διατακτικό αυτής αναφέρεται «ότι η απαλλοτρίωση αφορά έκταση ....(ΚΜ 865 γαιών Καρδάμαινα Ν. Κω)» αντί του ορθού «ότι η απαλλοτρίωση αφορά έκταση ....(ΚΜ 865 οικοδομών Καρδάμαινα Ν. Κω)».

(Από το Υπουργείο Οικονομικών)

(4)

Στο ΦΕΚ 977/31.12.1999 τ. Δ΄ που δημοσιεύθηκε κοινή υπουργική απόφαση των Υπουργών Οικονομικών και Εθνικής Παιδείας και Θρησκευμάτων σχετικά με αναγαστική απαλλοτρίωση ακινήτου για τη δημιουργία Εικαστικού Διασχολικού Κέντρου στην Αθήνα αναφέρεται εσφαλμένα ως αριθμός της ανωτέρω απόφασης 1109216/11370/0010/ 24.12.1999 αντί του ορθού 1109216/11368/0010/24.12.1999.

(Από το Υπουργείο Οικονομικών)

ΑΠΟ ΤΟ ΕΘΝΙΚΟ ΤΥΠΟΓΡΑΦΕΙΟ